


01 PLANTA BAIXA Escala: 1:50

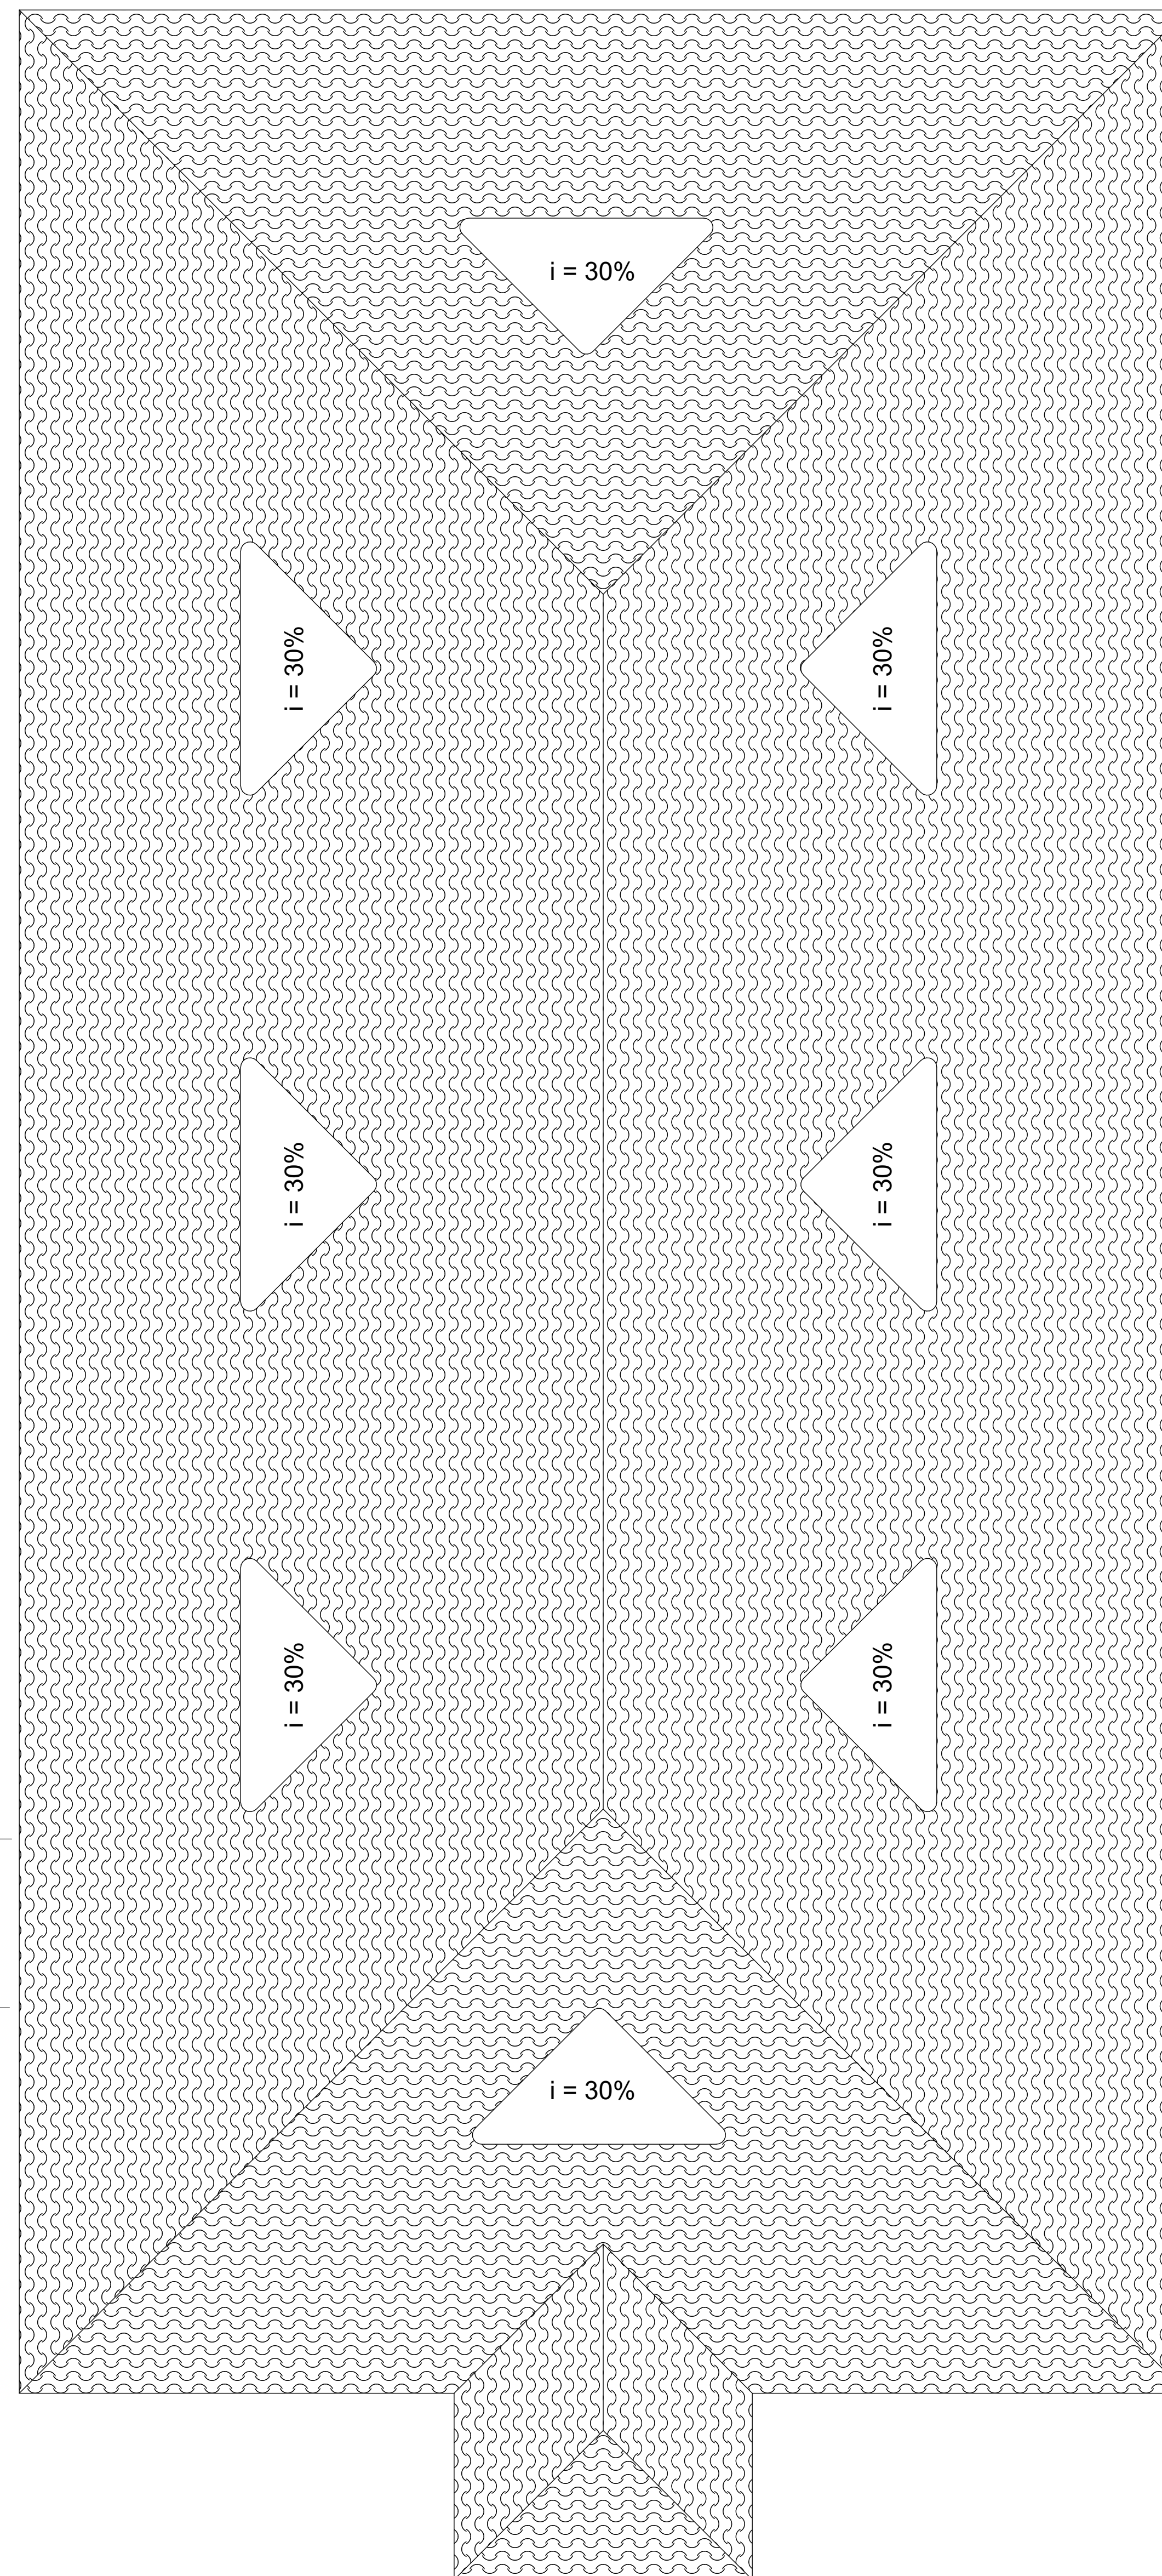

02 PLANTA DE COBERTURA Escala: 1:50

PROJETO	#Nome do Projeto	
ENDERECO	#Endereço Completo do Terreno	
CIDADE	ESTADO	#Estado do Terreno
CLIENTE	#Nome Completo do Cliente	
ARQUITETO	#Nome Completo do Projetista	
	#Nº Registro do Projetista	
FASE PROJETO	ESCALA	DIMENSÃO DA FOLHA
#SubID #Nome Subconjunto	1:50, 1:100	A0
CONTEUDO	#Nome do Leiaute	
RESPONSÁVEL	DATA	FOLHA
#Primeiro Nome do Projetista	14/11/2022	
ARQUIVO DIGITAL	REVISÃO	#LayID
AC26 Template.tpi	#RevID	