


PLANTA BAIXA - REFORMADA
ESC 1/100

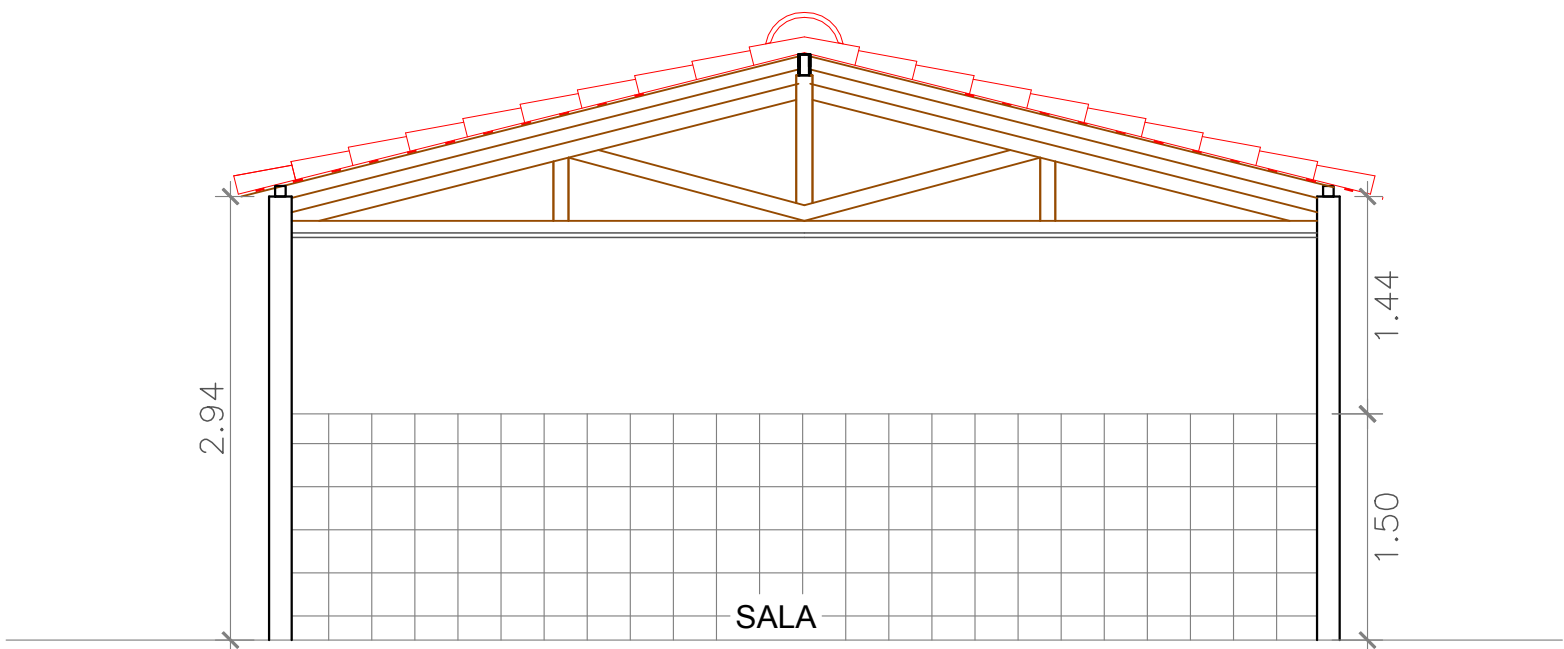

CORTE A-A - AMPLIAÇÃO
ESC. - 1/50

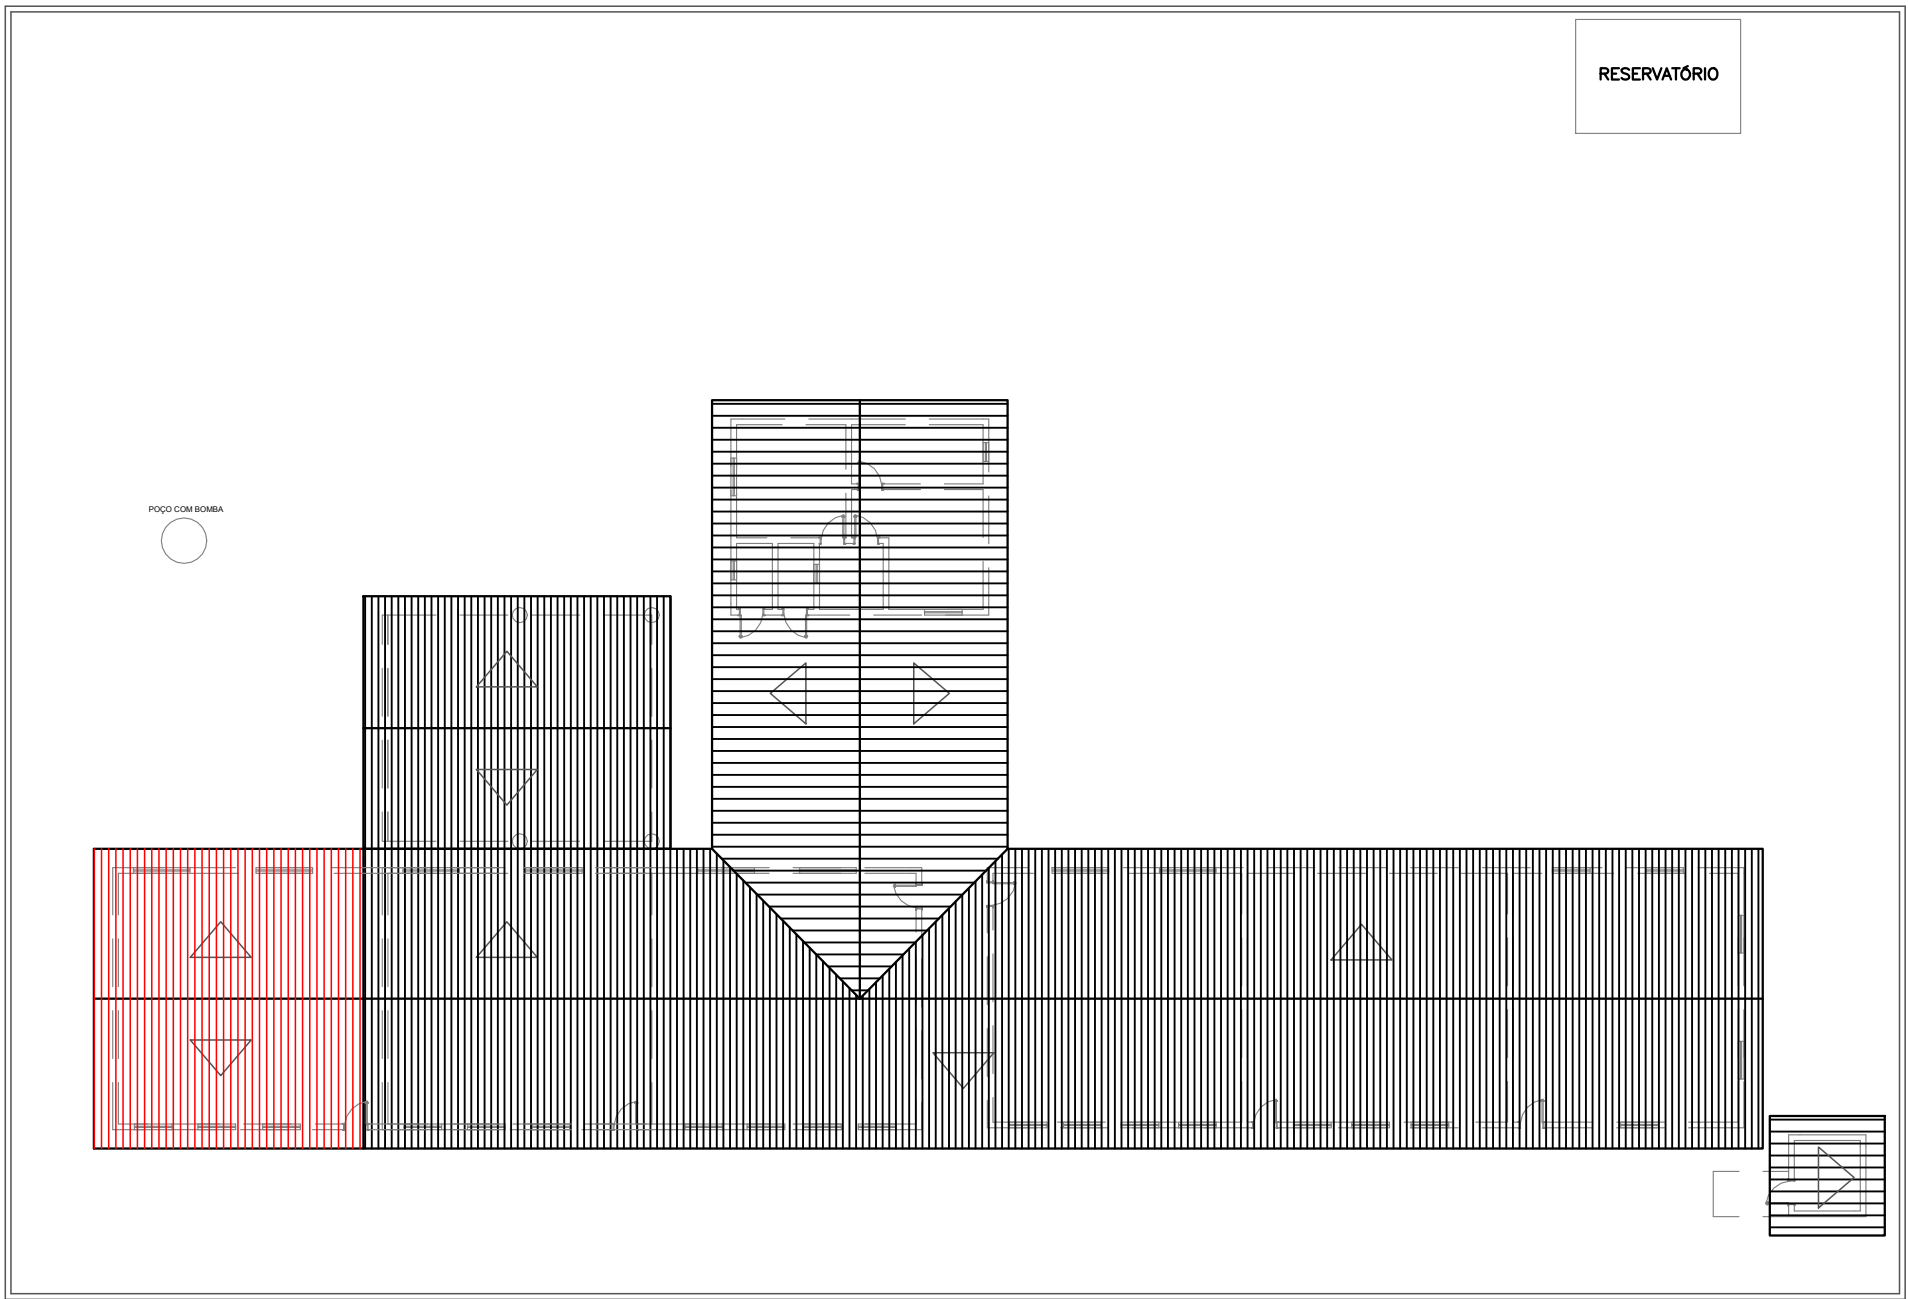


DIAGRAMA DE COBERTURA EXISTENTE/AMPLIAÇÃO
ESC 1/200

LEGENDA

△

PAREDE-RETIRRAR CERÂMICA ATÉ 1,10m DE ALTURA, IMPLANTAR NOVO REVESTIMENTO ATÉ 1,10 M E PINTAR O RESTANTE DA PAREDE COM TINTA ACRILICA 2 DEMÃO;

△

PAREDE-IMPLANTAR CERÂMICA ATÉ 1,50m DE ALTURA E PINTAR O RESTANTE DA PAREDE TINTA ACRILICA 2 DEMÃO;

△

PAREDE- TINTA ACRILICA 2 DEMÃO;

①

PISO - PISO CERÂMICO IMPLANTAR

②

PISO - PISO CERÂMICO EXISTENTE A RETIRAR E IMPLANTAR NOVO;

◇

FORRO- SEM FORRO (TELHADO APARENTE)

◇

FORRO- FORRO DE PVC IMPLANTAR;

◇

FORRO DE GESSO- CONSERVAR;

OBS:

- REFORMAR A PARTE ELÉTRICA;
- REFORMAR A PARTE HIDRAULICA E SANITARIA;
- RECUPERAR COBERTURA;
- TROCAR AS ESQUADRIAS;

QUADRO RESUMO ESQUADRIAS –AMPLIAÇÃO					
SIMB.	DESCRIÇÃO	DIMENSÕES(m)	TIPO	MATERIAL	SITUAÇÃO
P1	PORTA	0,80x2,10	ABRIR	FERRO E VIDRO	IMPLANTAR
J1	JANELA	1,00x1,00/1,10	PIVOTANTE	FERRO	IMPLANTAR
J2	JANELA	1,50x1,00/1,10	PIVOTANTE	FERRO	IMPLANTAR

LEGENDA

PAREDE A IMPLANTAR;

CALÇADA A IMPLANTAR;

COBERTURA EXISTENTE – 453,22m2
A RECUPERAR

COBERTURA A IMPLANTAR – 56,84m²

CLIENTE: PREFEITURA MUNICIPAL DE ALTOS - PI		
TÍTULO DO PROJETO REFORMA DA U. E. ANTÔNIO GONÇALVES DA COSTA		
LOCAL .		
TÍTULO DO DESENHO PLANTA BAIXA - REFORMA		PRANCHA 02/02
CONVÊNIO: RECURSO PRÓPRIO		
ESCALA INDICADA	DATA JULHO/2021	DESENHO/CAD