

PLANTA BAIXA - SITUAÇÃO EXISTENTE
ESC 1/100


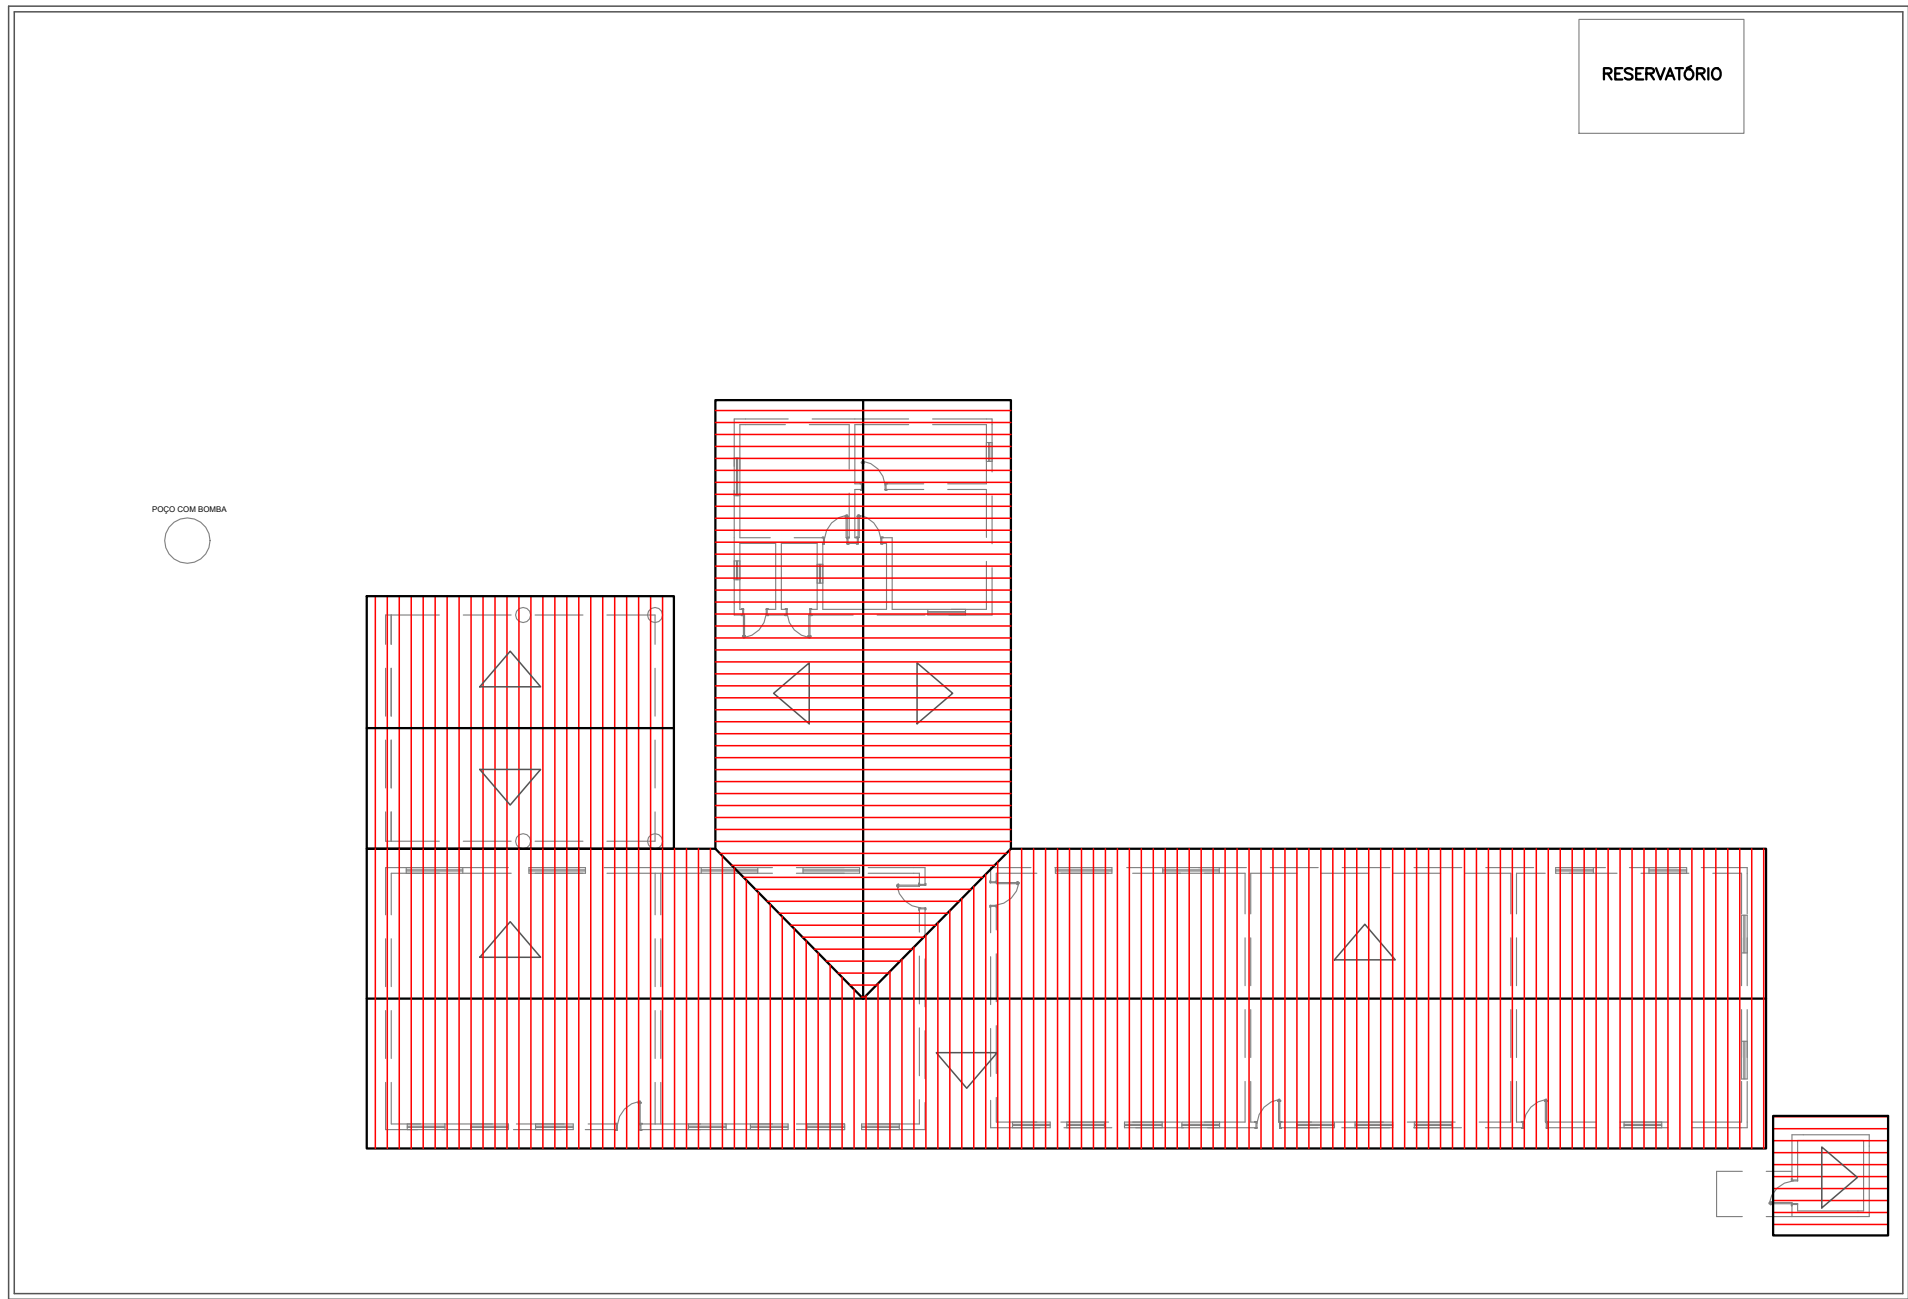


DIAGRAMA DE COBERTURA EXISTENTE
ESC 1/200

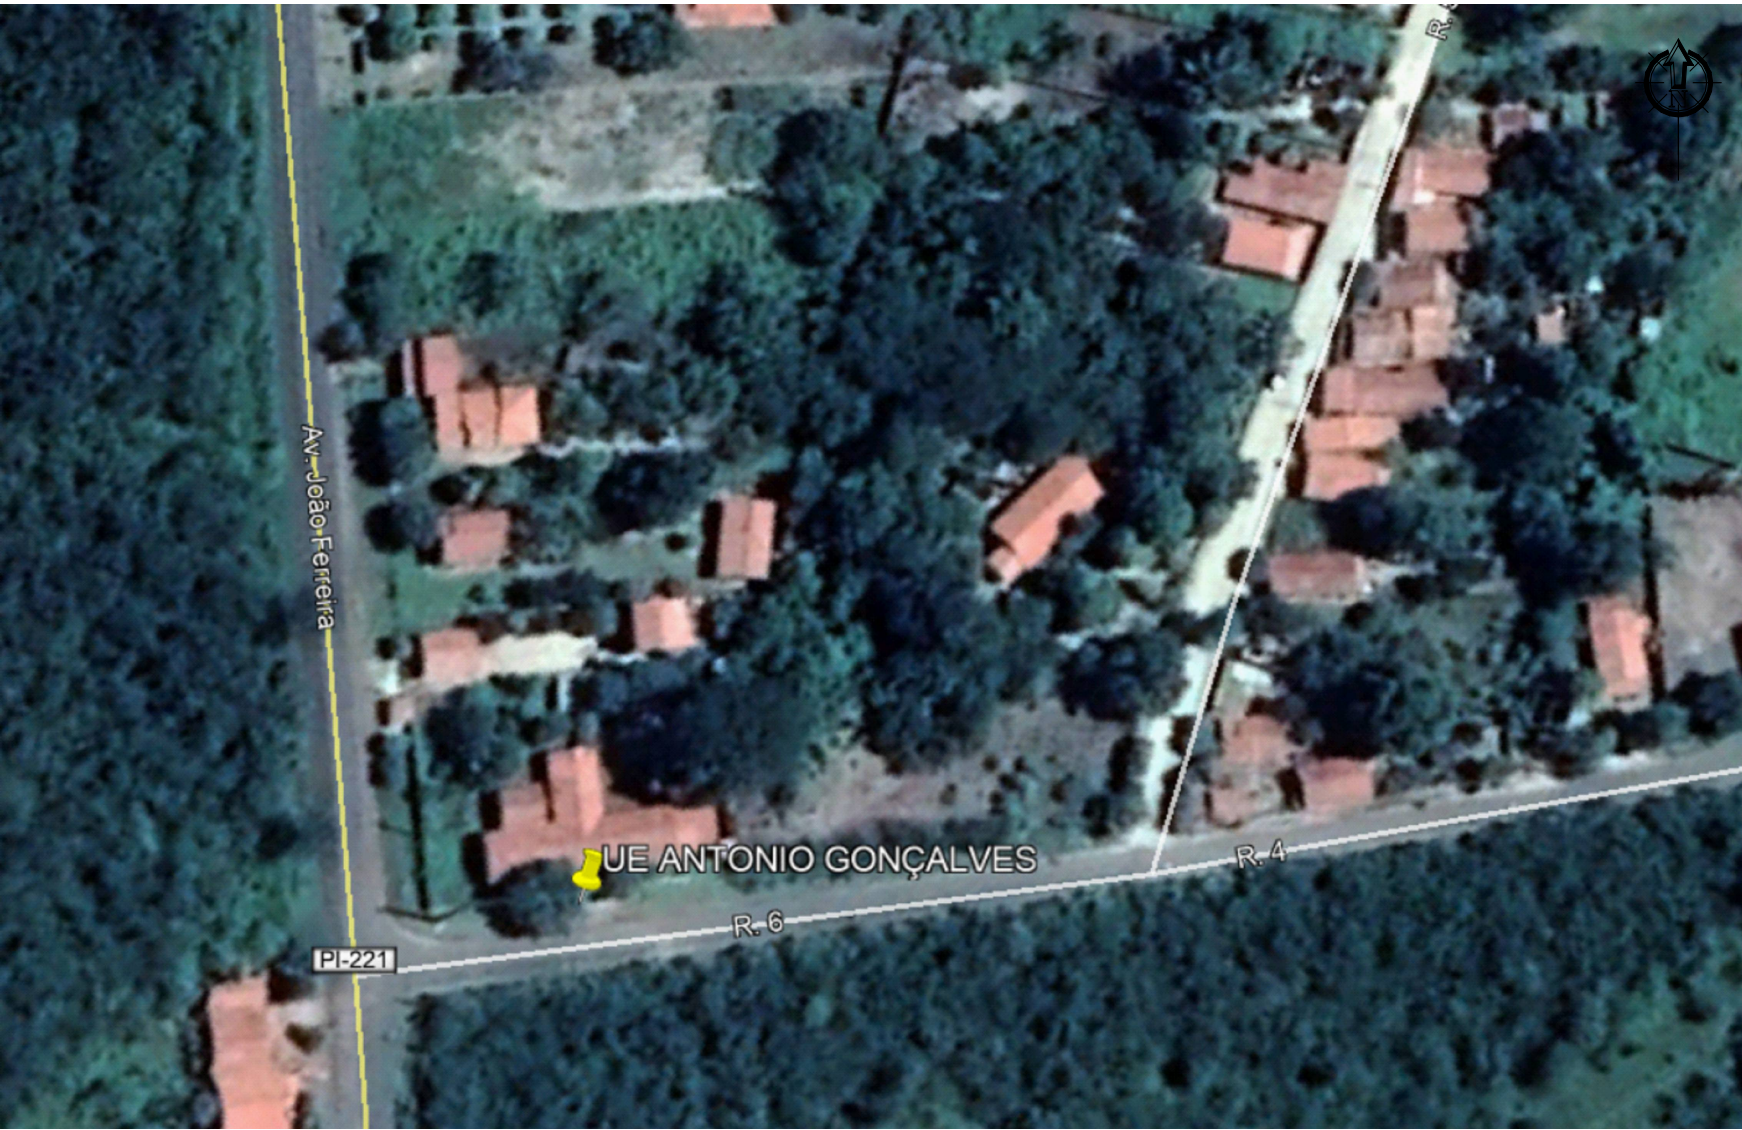

PLANTA DE LOCALIZAÇÃO
S/ESCALA

COORDENADA UTM:
E: 0782912
N: 9440879

- OBS:
- REFORMAR A PARTE ELÉTRICA;
 - REFORMAR A PARTE HIDRAULICA E SANITARIA;
 - RECUPERAR COBERTURA;
 - TROCAR AS ESQUADRIAS;

QUADRO RESUMO ESQUADRIAS – EXISTENTES			
SIMB.	DESCRIÇÃO	DIMENSÕES(m)	MATERIAL
PF1	PORTA	0,70x2,10	FERRO
PF2	PORTA	0,90x2,10	FERRO
PF3	PORTA	0,80x2,10	FERRO
PM1	PORTA	0,70x2,10	MADEIRA
PM2	PORTA	0,80x2,10	MADEIRA
JM1	JANELA	1,00x1,10/1,00	MADEIRA
JM2	JANELA	2,00x1,10/1,00	MADEIRA
JF1	JANELA	1,00x1,10/1,10	FERRO
C1	COBOGO	0,90x1,00/1,00	PRÉ–MOLDADO
C2	COBOGO	0,90x1,00/1,00	PRÉ–MOLDADO
C3	COBOGO	0,50x1,60/1,60	PRÉ–MOLDADO
C4	COBOGO	0,50x0,50/1,65	PRÉ–MOLDADO

CLIENTE: PREFEITURA MUNICIPAL DE ALTOS- PI		
TÍTULO DO PROJETO REFORMA DA U. E. ANTÔNIO GONÇALVES DA COSTA		
LOCAL -		
TÍTULO DO DESENHO PLANTA BAIXA E DIAGRAMA DE COBERTURA- SITUAÇÃO EXISTENTE PLANTA DE LOCALIZAÇÃO		PRANCHA 01/02
CONVÊNIO: RECURSO PRÓPRIO		
ESCALA INDICADA	DATA JULHO/2021	DESENHO/CAD