




CORTE B-B
Esc. 1:50

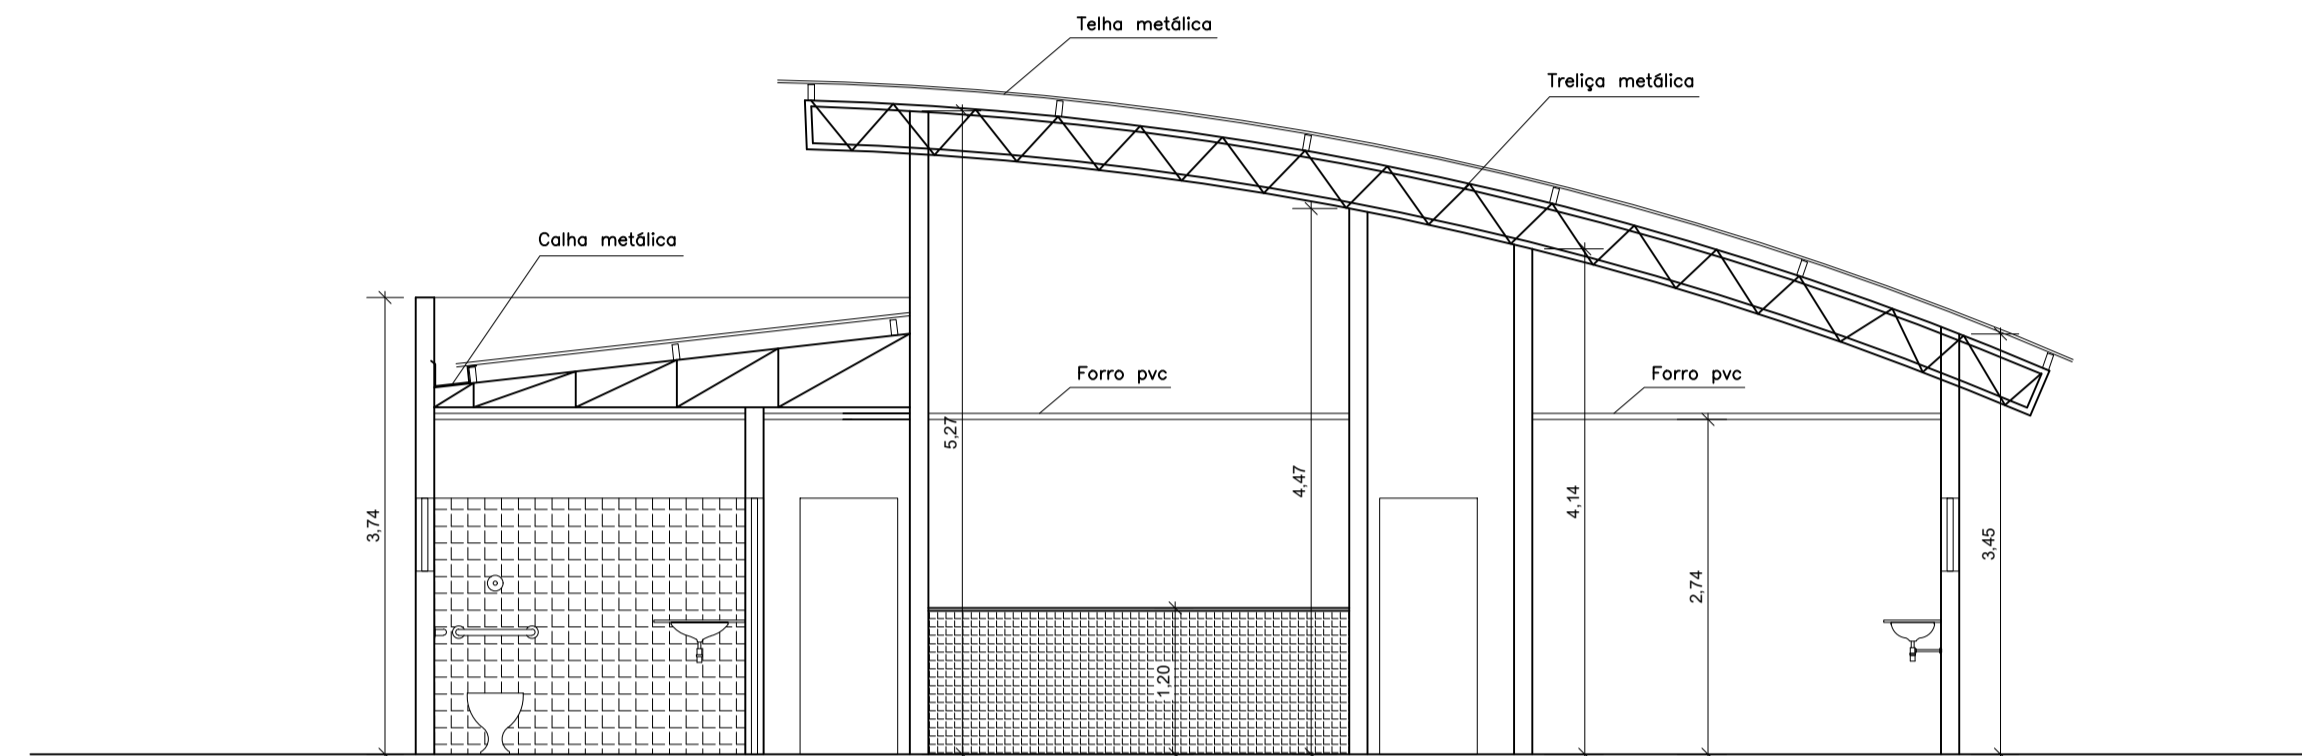

CORTE A-A
Esc. 1:50

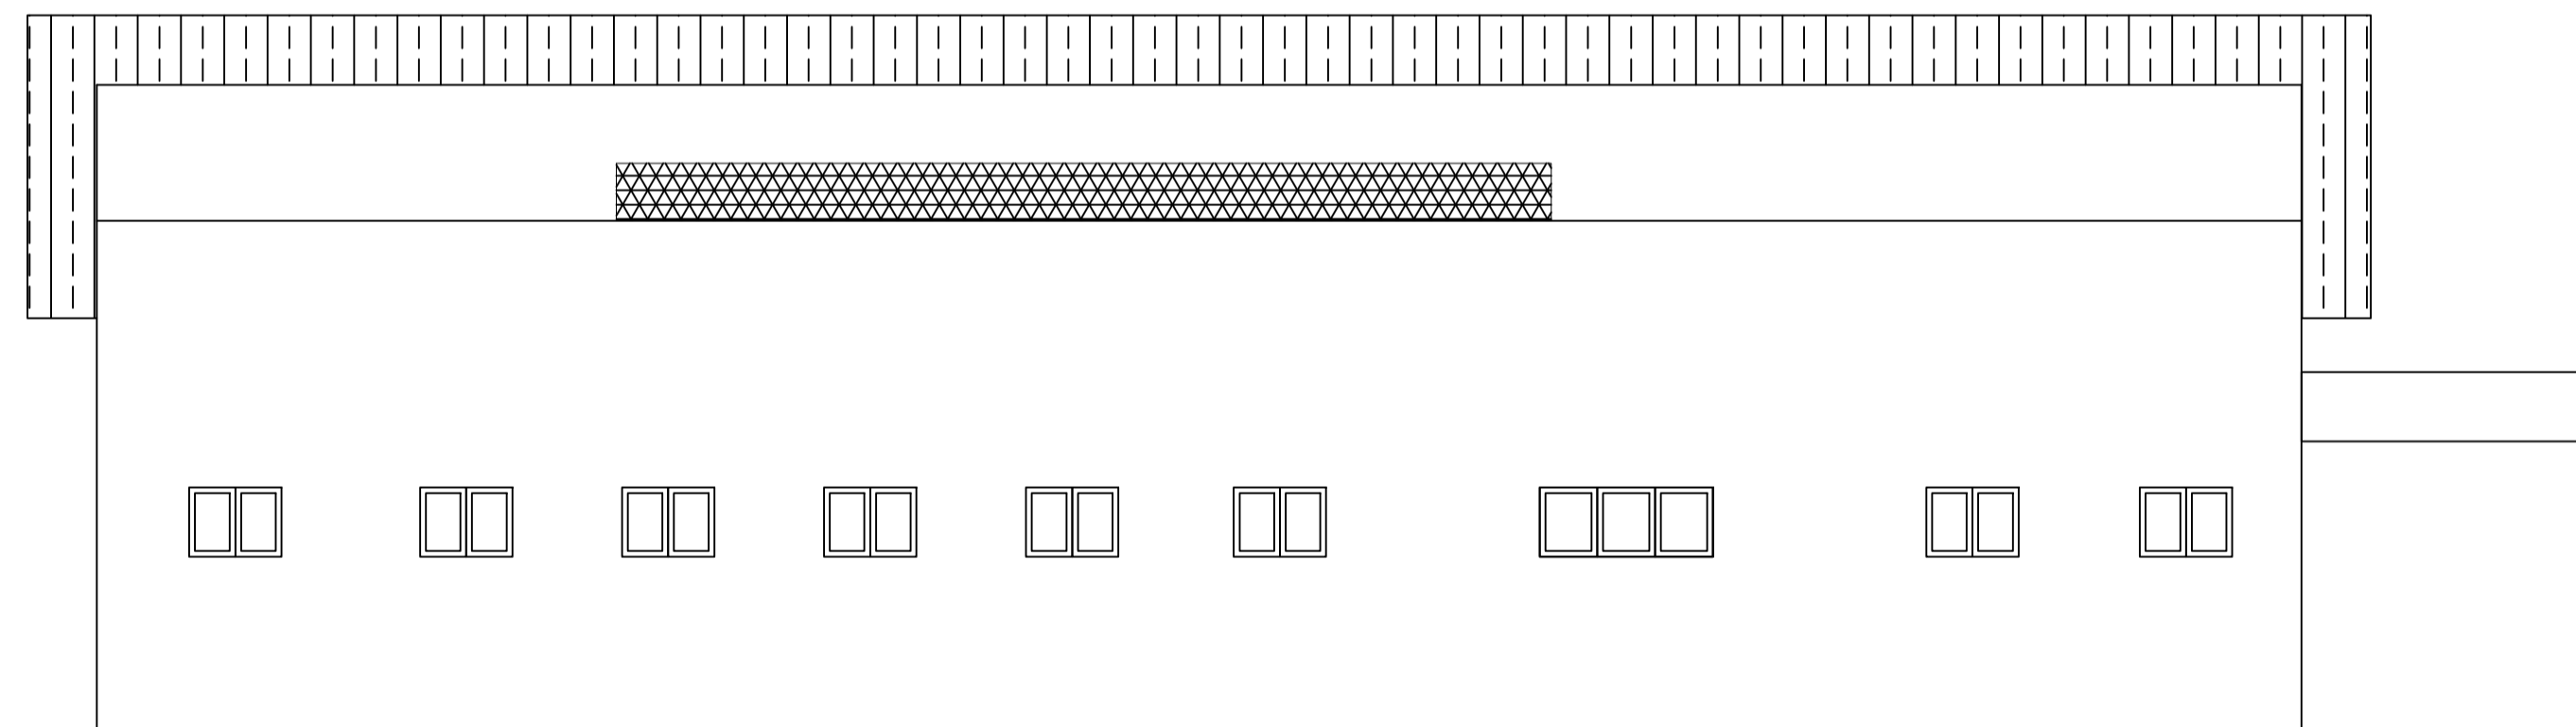

FACHADA LATERAL DIREITA
Esc. 1:50

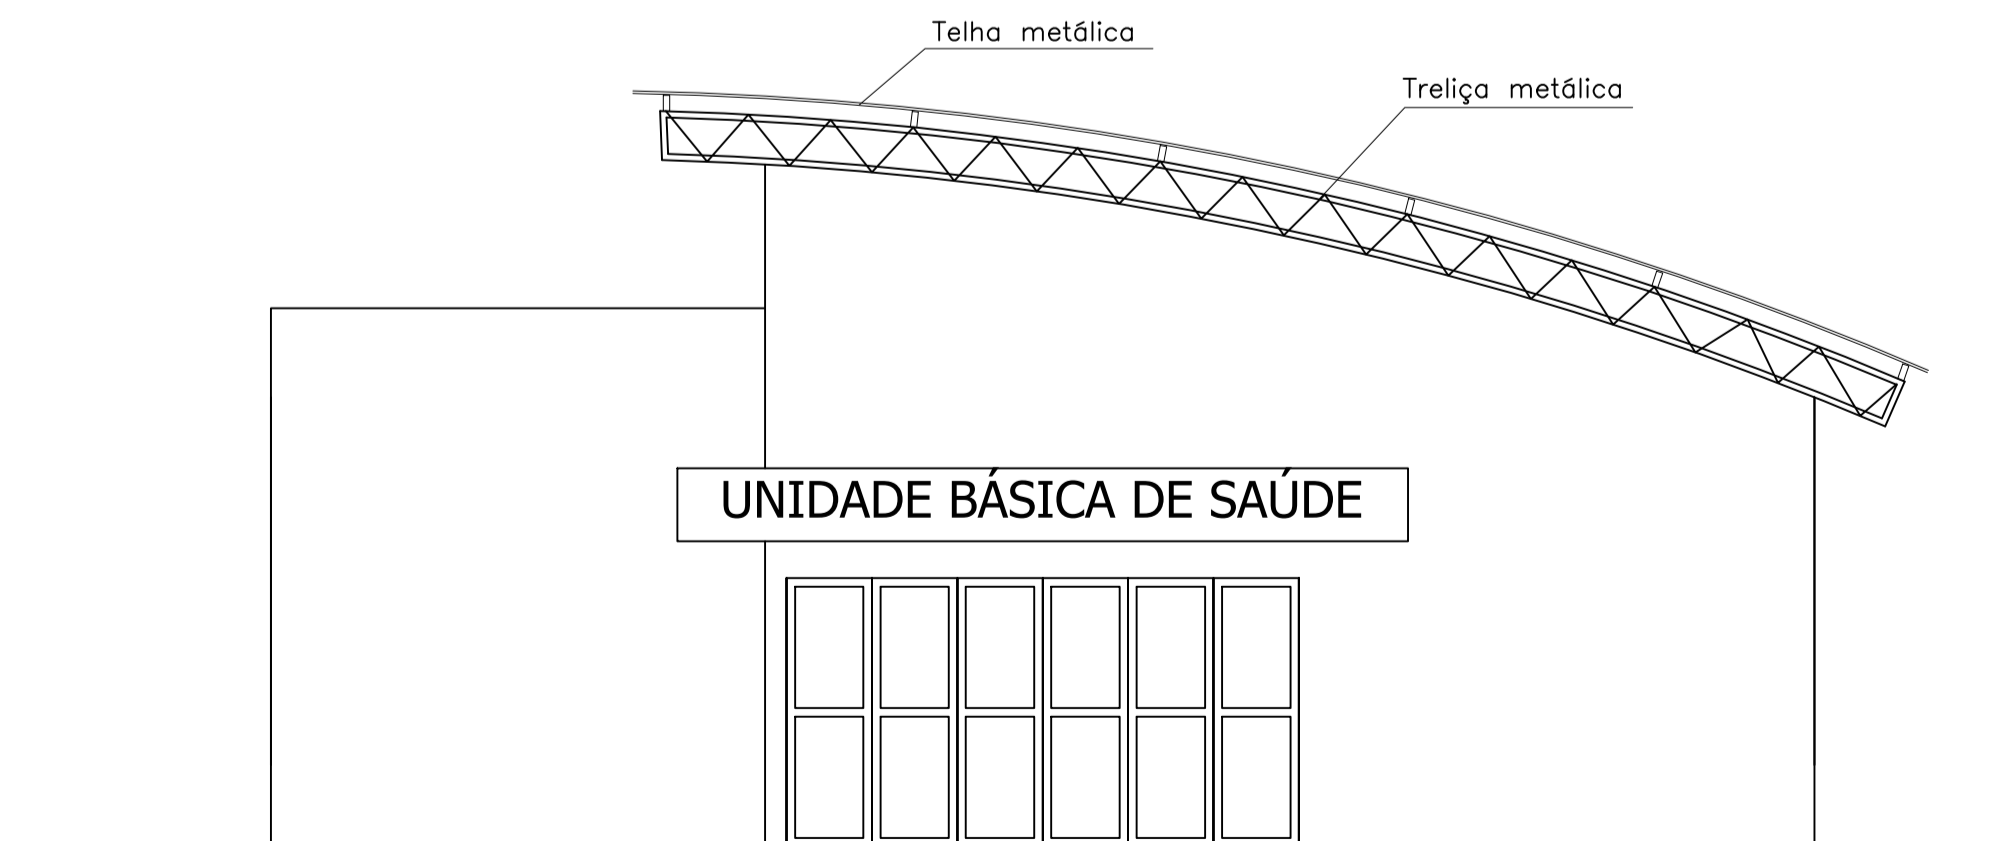

FACHADA PRINCIPAL
Esc. 1:50

ESTADO DO PIAUÍ
PREFEITURA MUNICIPAL DE ALTOS
SECRETARIA DE SAÚDE

PROPRIETÁRIO
PREFEITURA MUNICIPAL DE ALTOS

OBRA
UNIDADE BÁSICA DE SAÚDE - 241,62 m²

ENDEREÇO
Povoado Zundao, zona rural de Altos/PI

ASSUNTO
FACHADA PRINCIPAL, LATERAL DIREITA E
CORTES AA E BB

DATA
JUL/2022

PRANCHA

002

PROJETO

OP. DE CAD

ESCALA
1:50