




03 Corte AA
Escala: 1:50

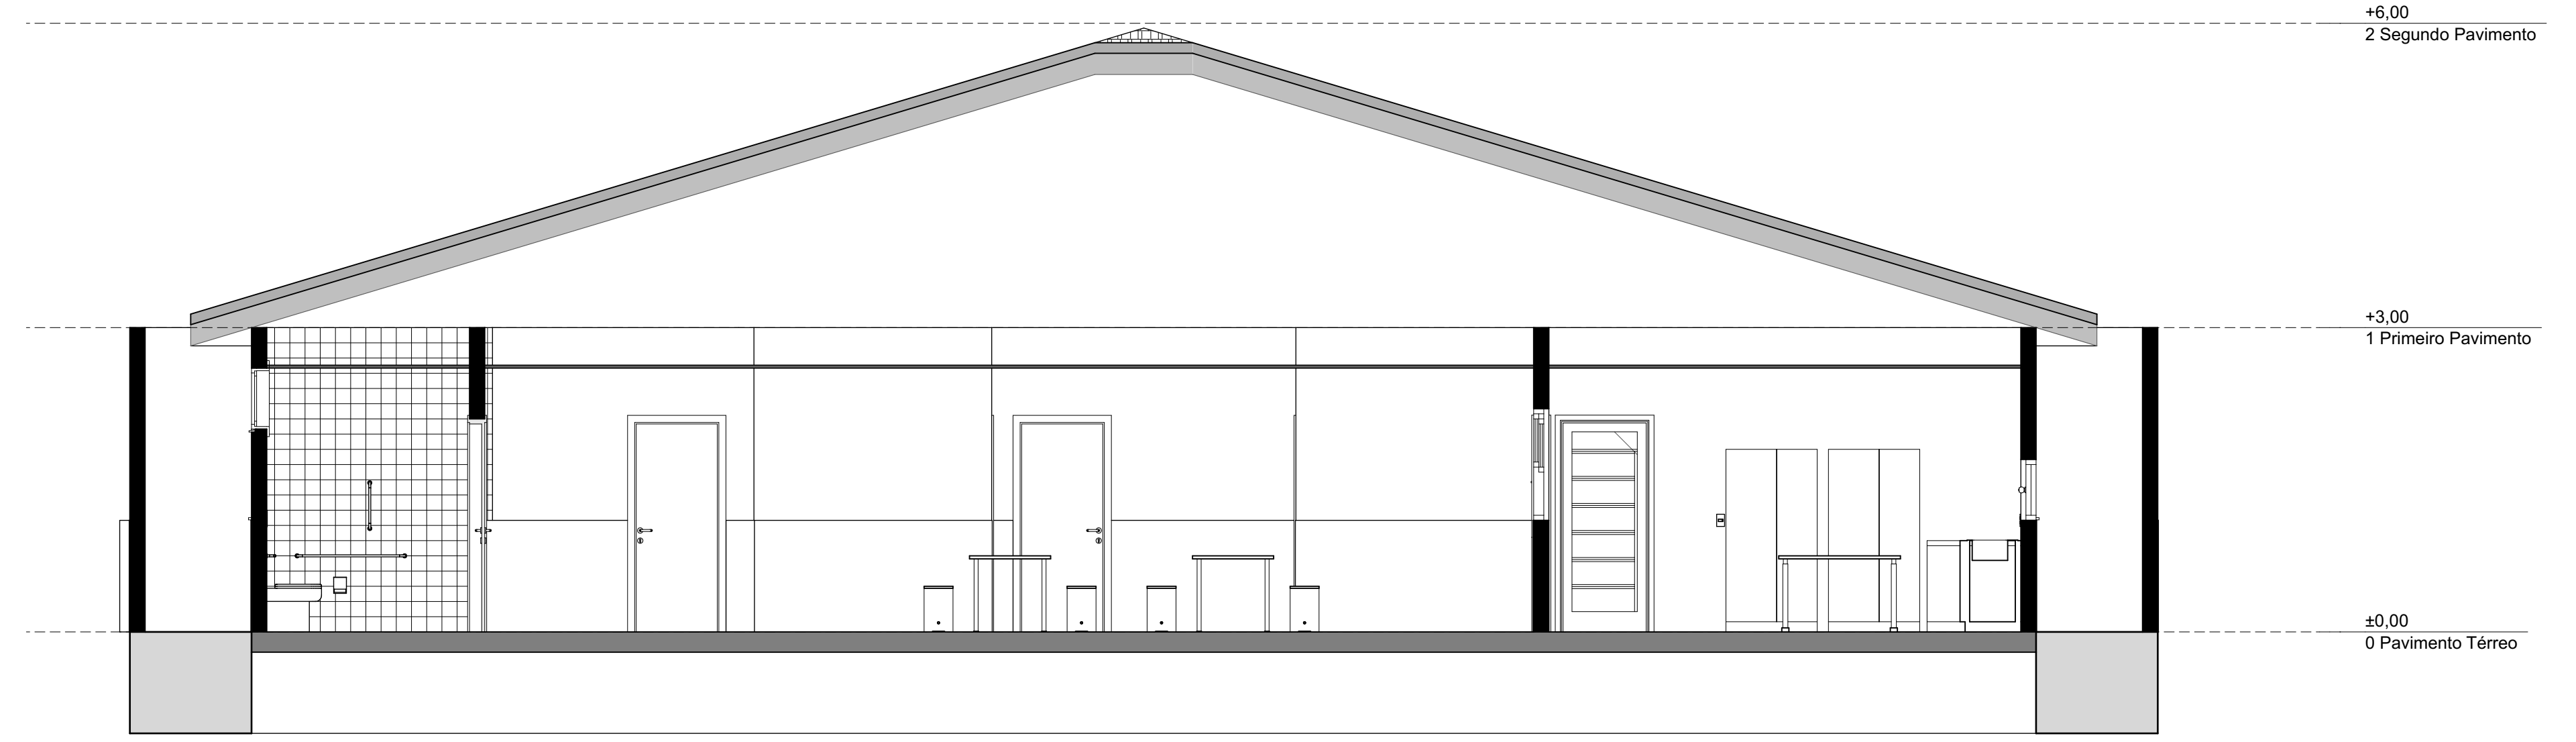

05 Corte CC
Escala: 1:50

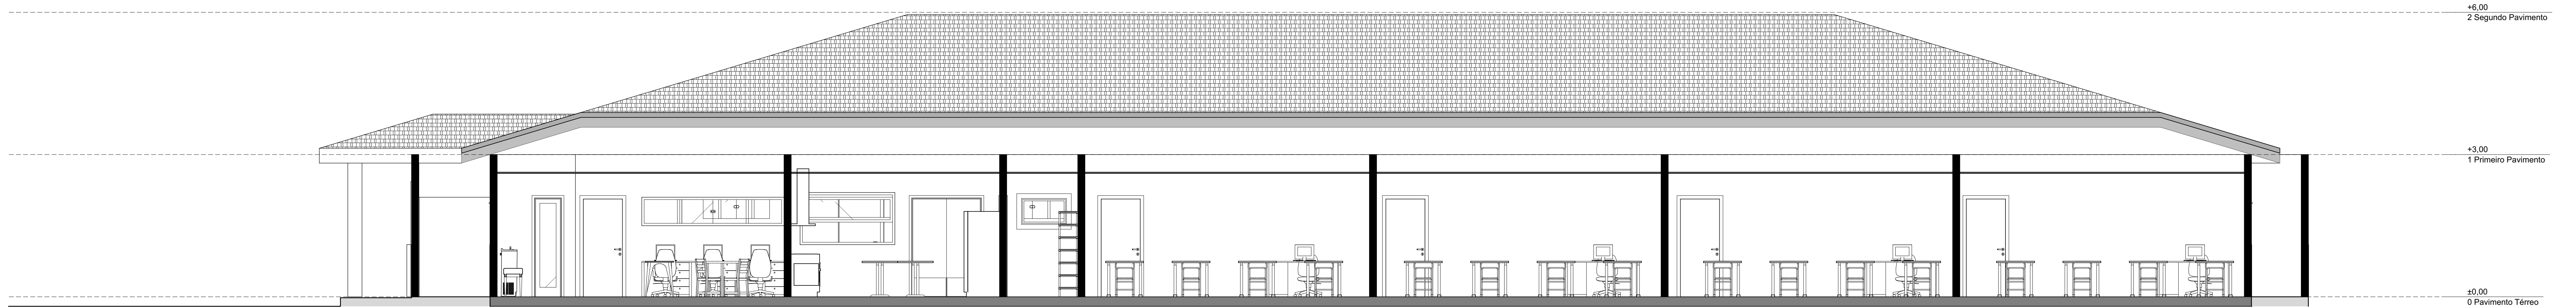

04 Corte BB
Escala: 1:50

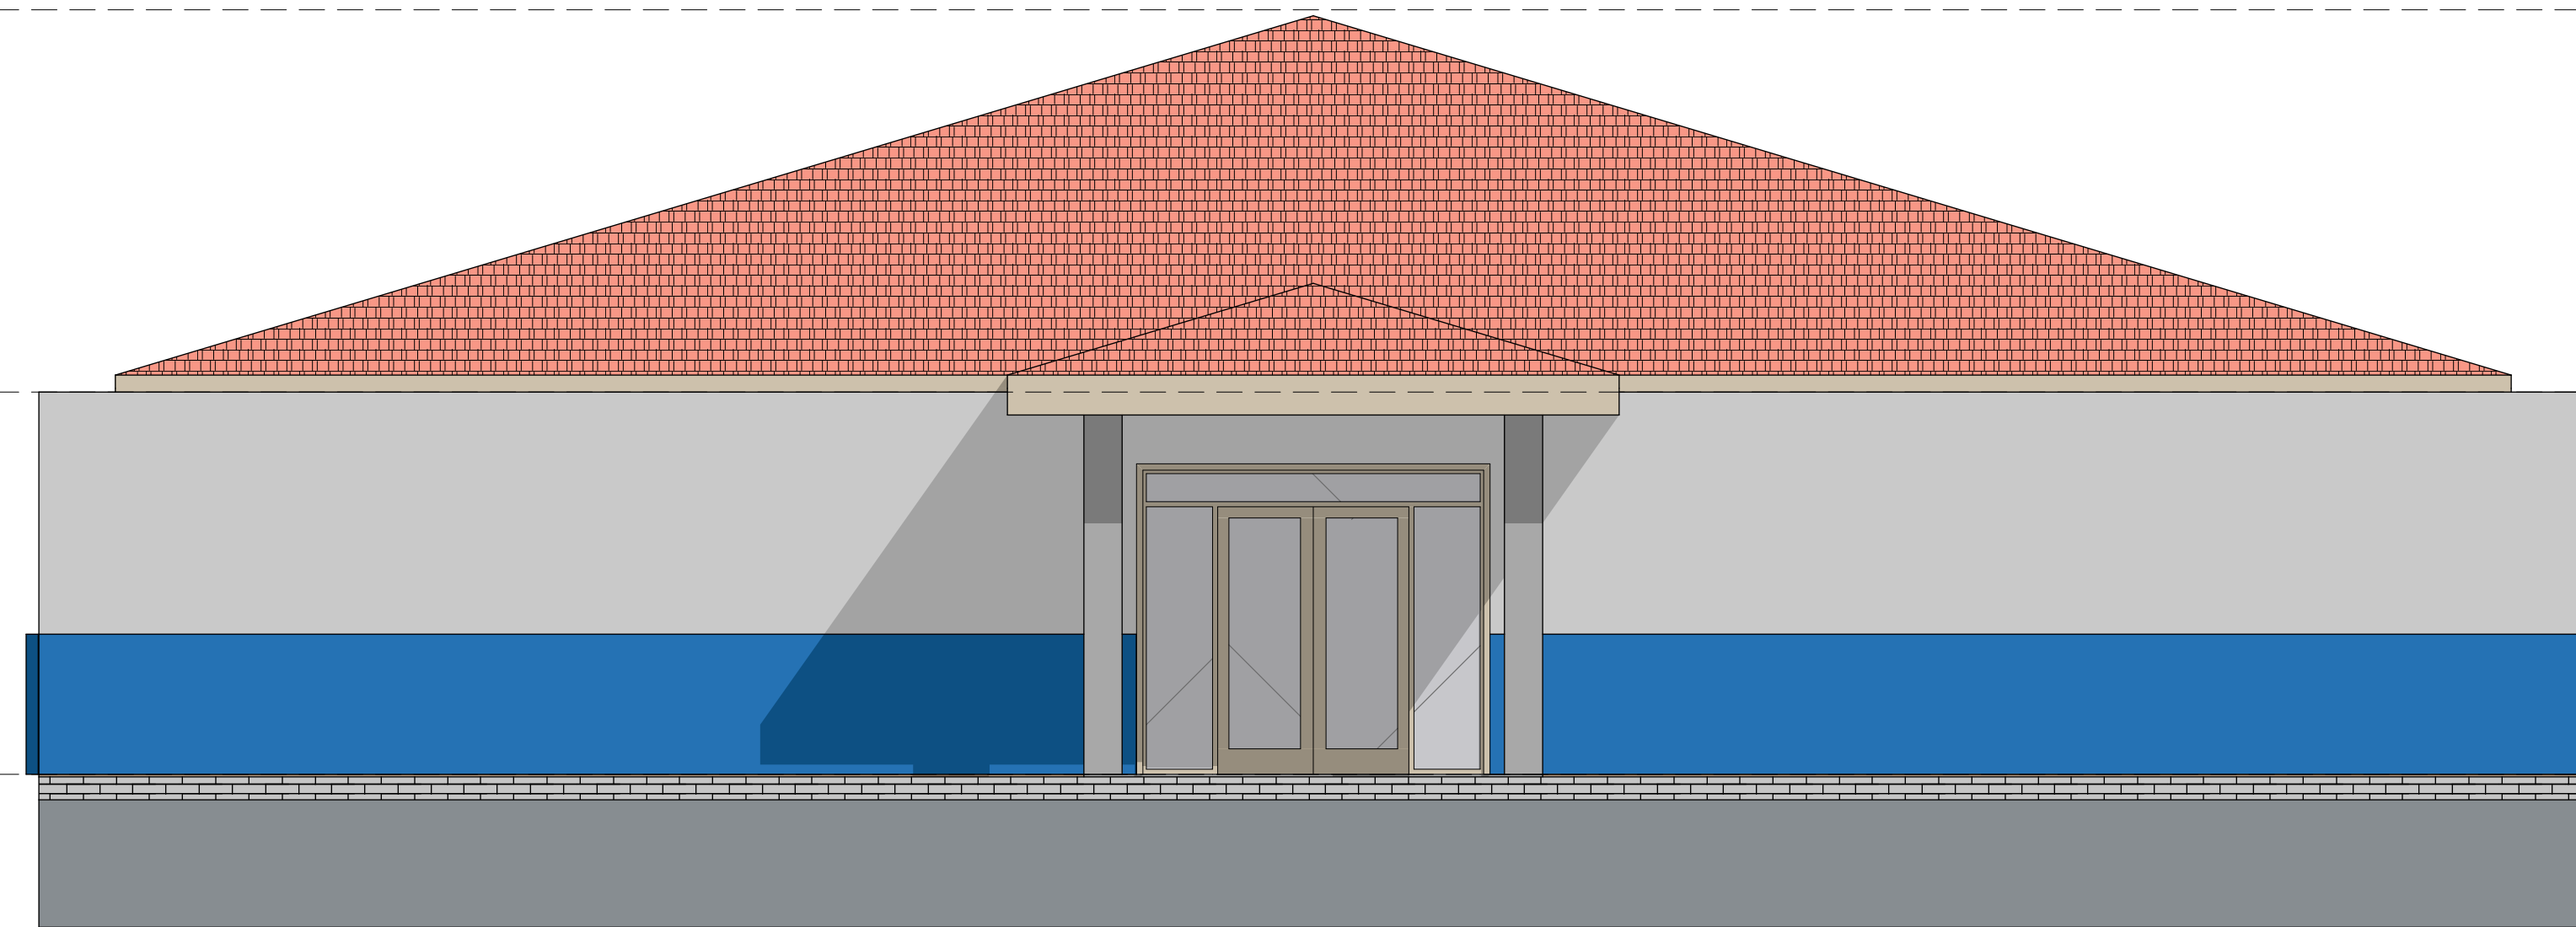

+6,00
2 Segundo Pavimento

+3,00
1 Primeiro Pavimento

±0,00
0 Pavimento Térreo

06 Elevação 01
Escala: 1:100

PROJETO #Nome do Projeto

ENDEREÇO #Endereço Completo do Terreno

CIDADE #Cidade do Terreno

ESTADO #Estado do Terreno

CLIENTE

#Nome Completo do Cliente

ARQUITETO

#Nome Completo do Projetista

#Nº Registro do Projetista

FASE PROJETO #SubID #Nome Subconjunto

ESCALA 1:50, 1:100

DIMENSÃO DA FOLHA A0

CONTEÚDO

#Nome do Leiaute

RESPONSÁVEL #Primeiro Nome do Projetista

DATA 14/11/2022

FOLHA

ARQUIVO DIGITAL AC26 Template.tpi

REVISÃO

#ReviD

#LayID