




1 Térreo
1 : 100

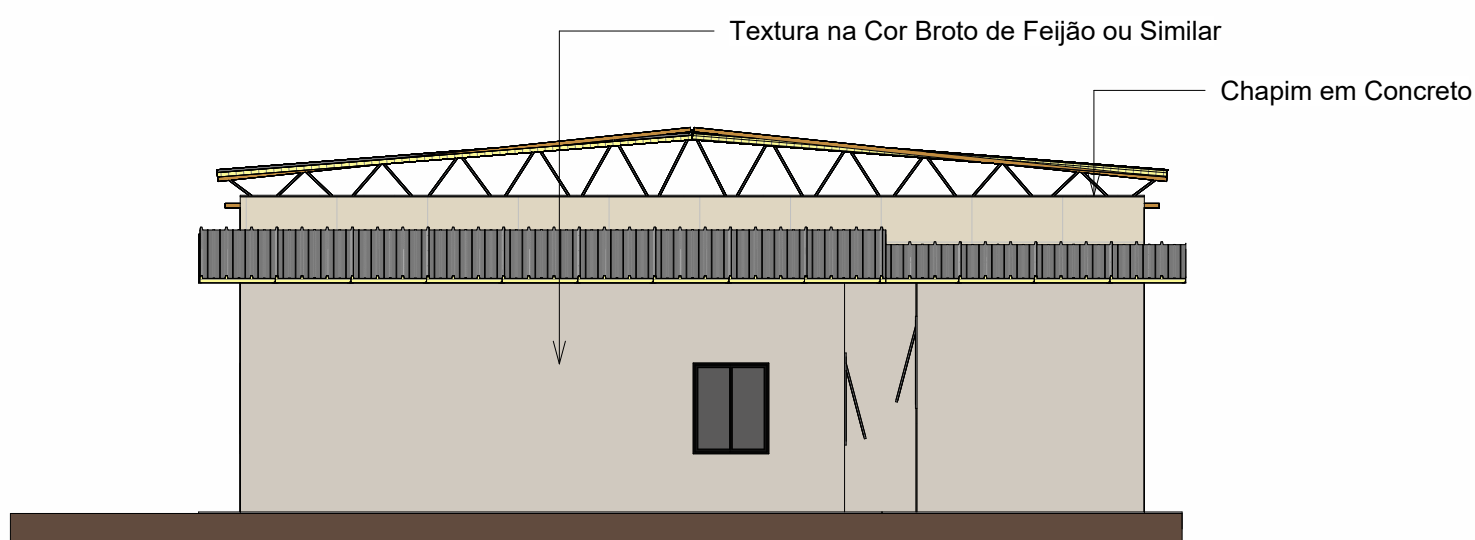


3 Fachada Posterior
1 : 100

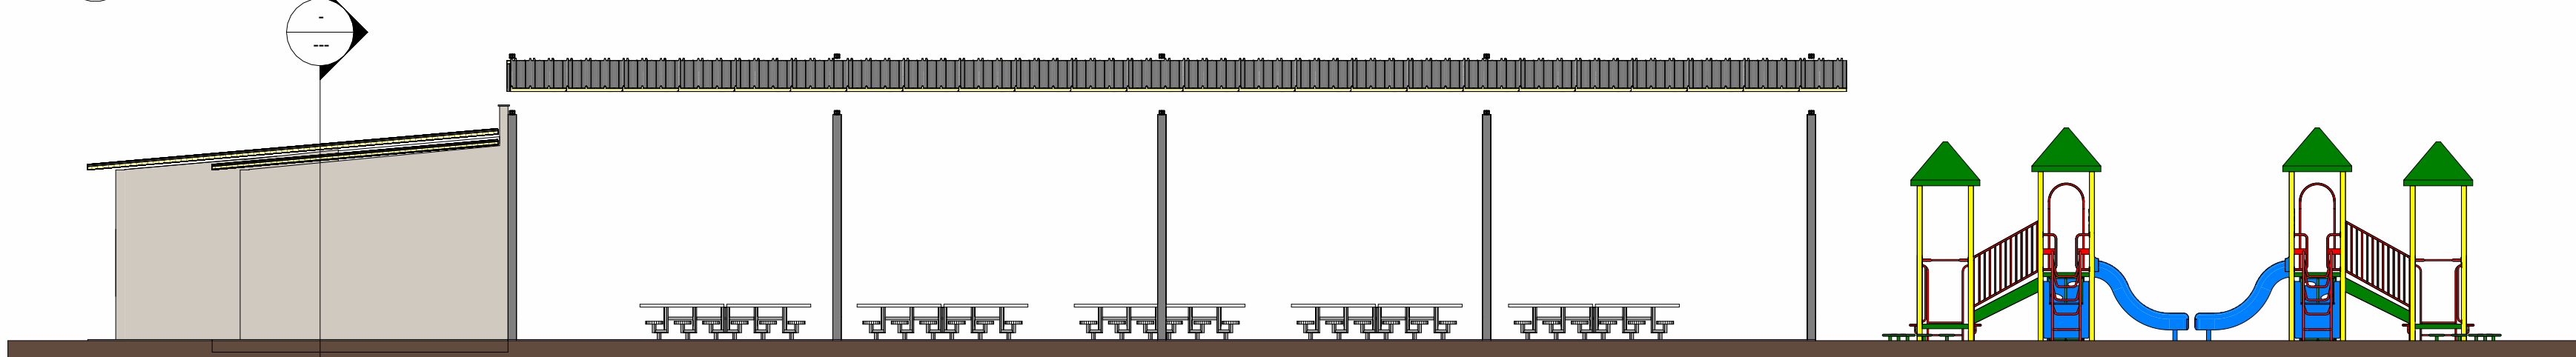


5 Fachada Lat. Esquerda
1 : 100

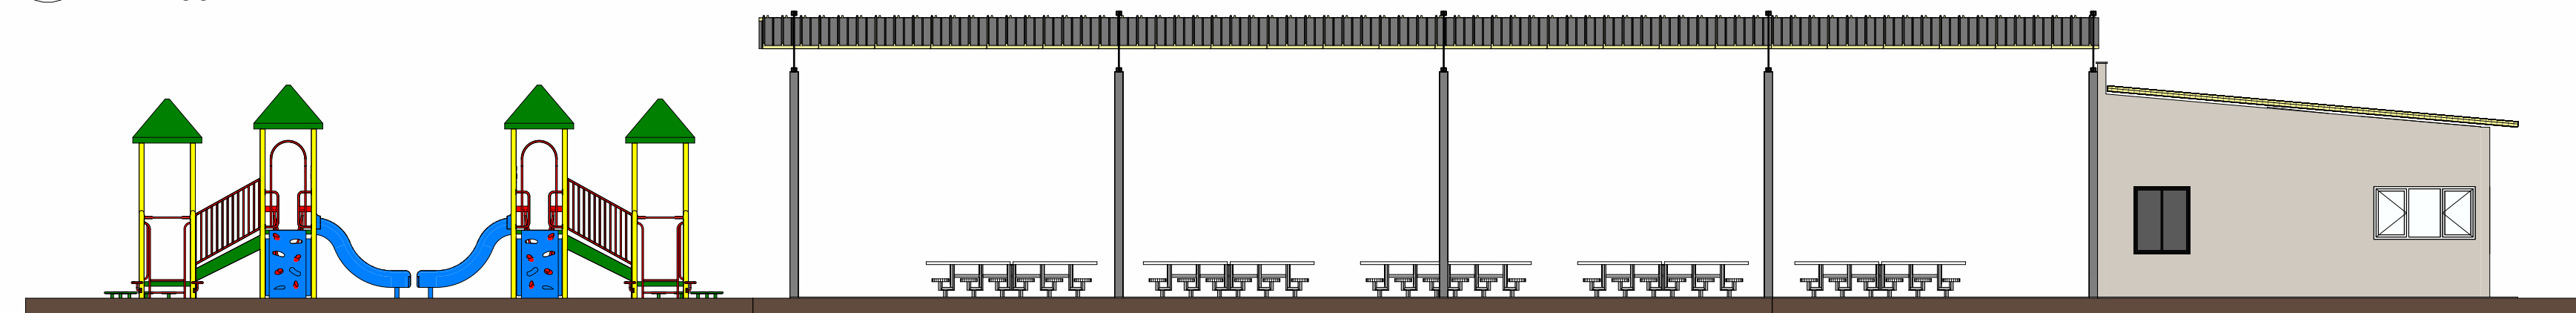


6 Fachada Lat. Direita
1 : 100

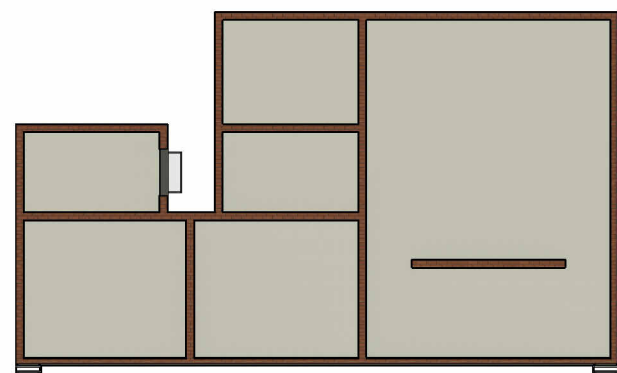


7 Fachada Frontal
1 : 75

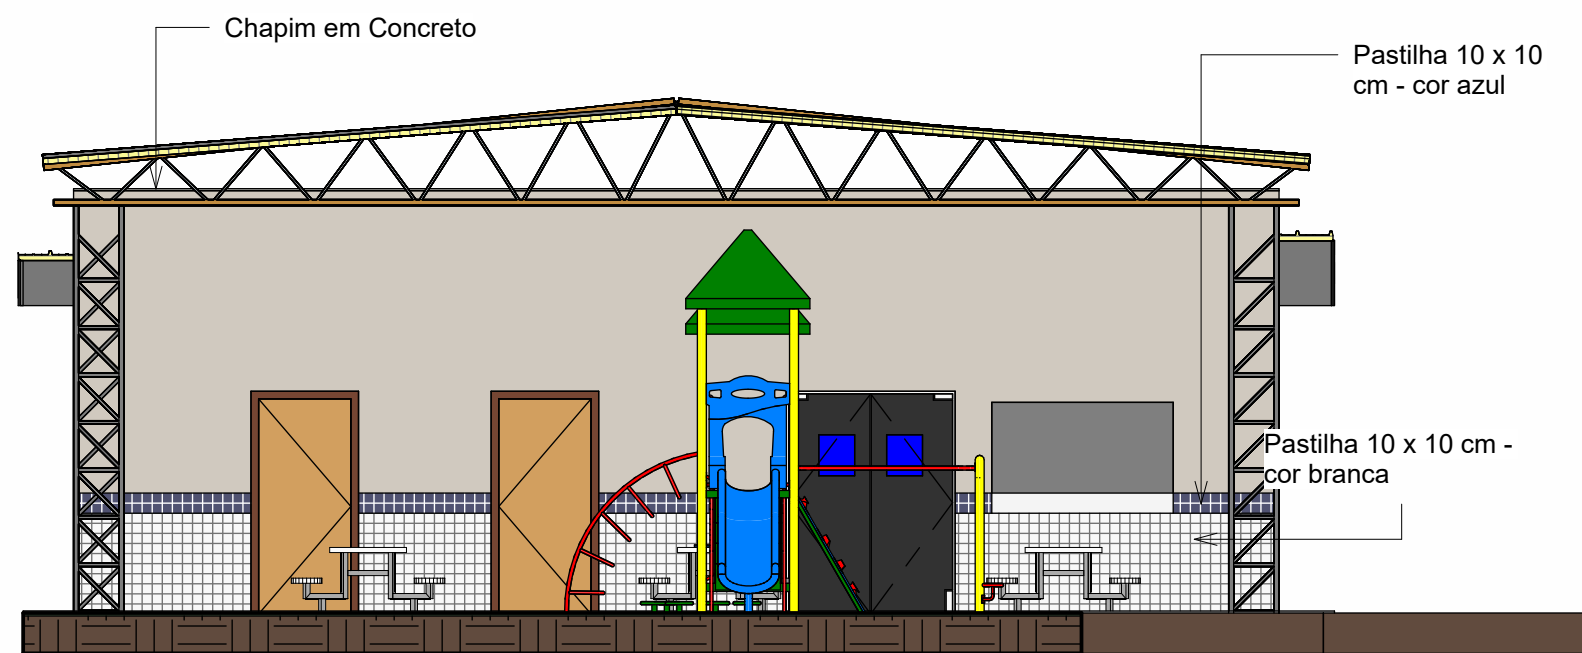

4 Cobertura
1 : 125

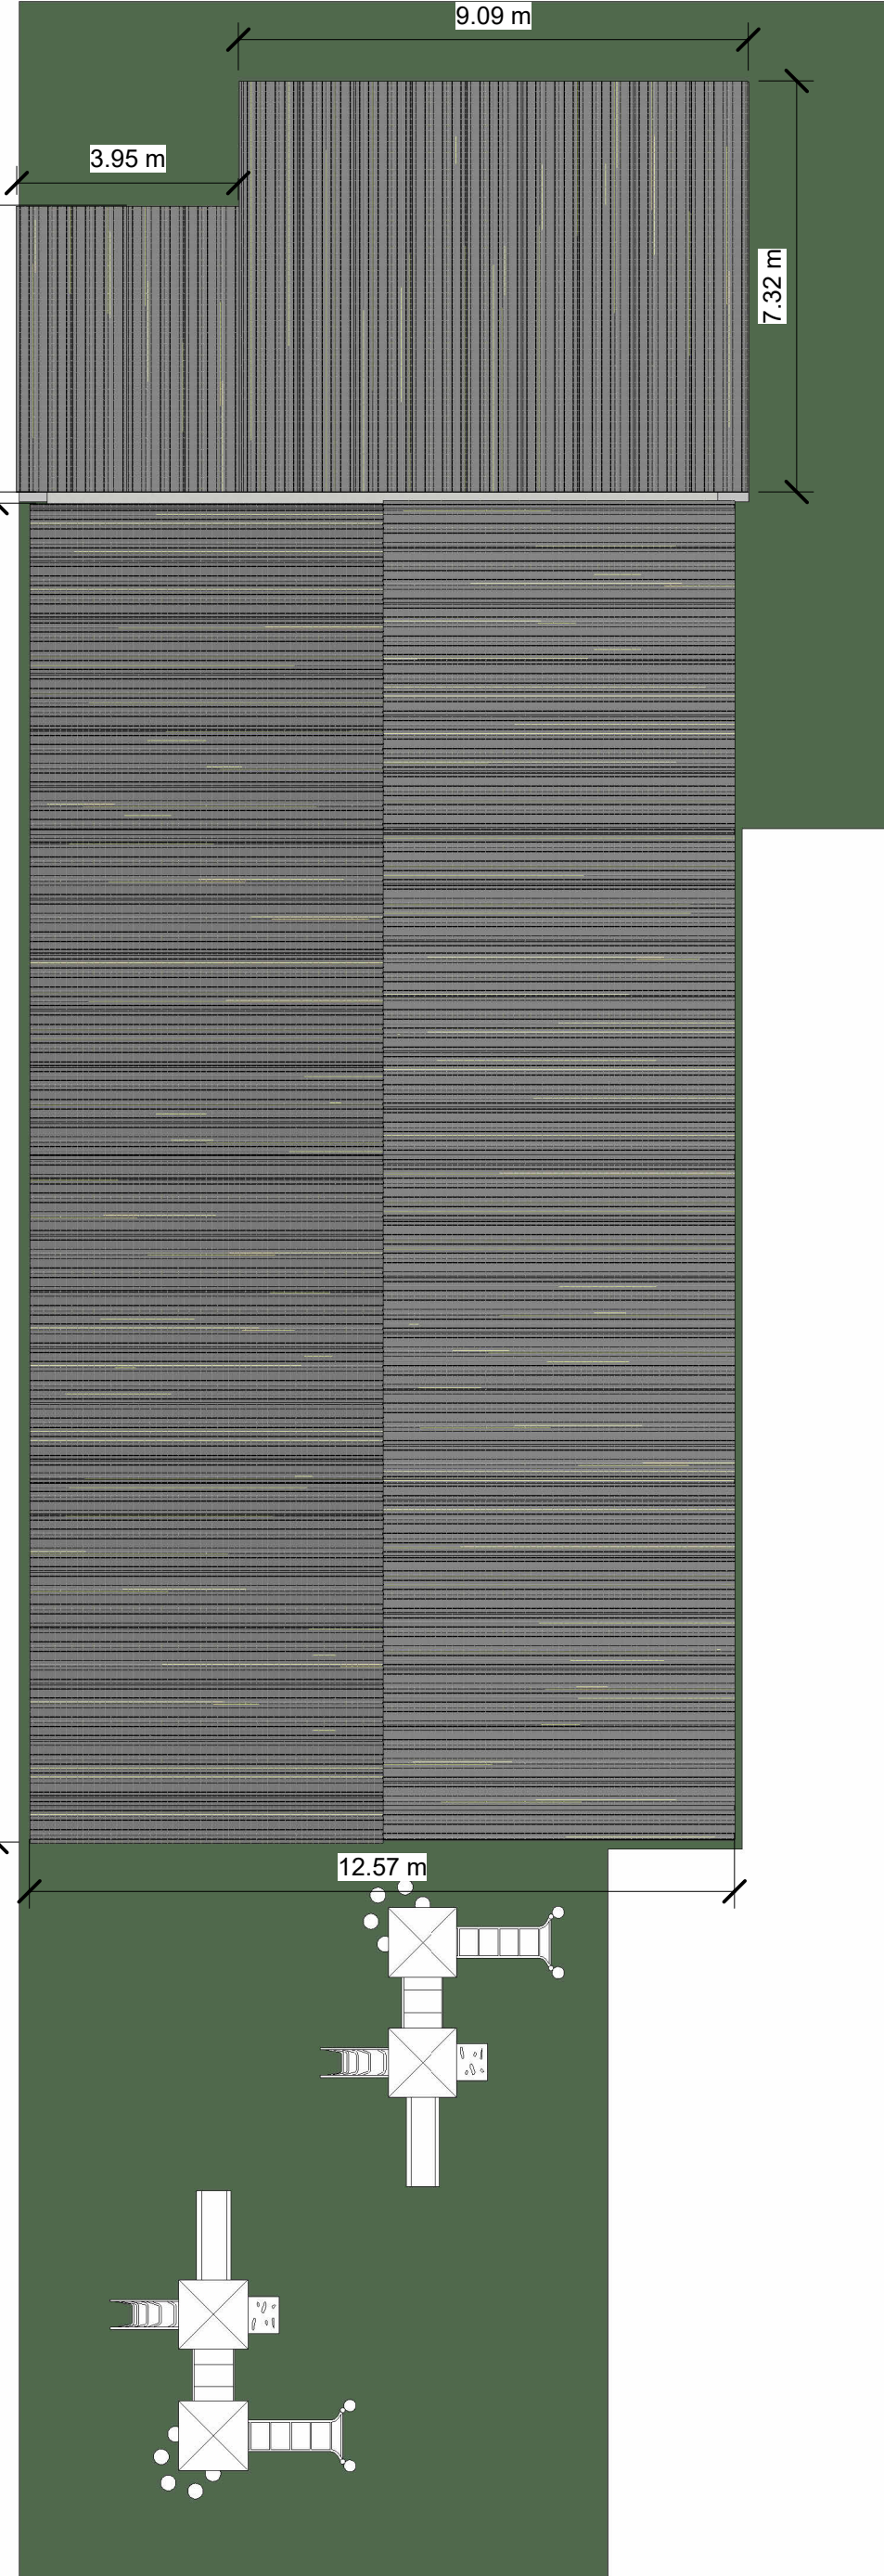

8 Planta de Forro - Térreo
1 : 150

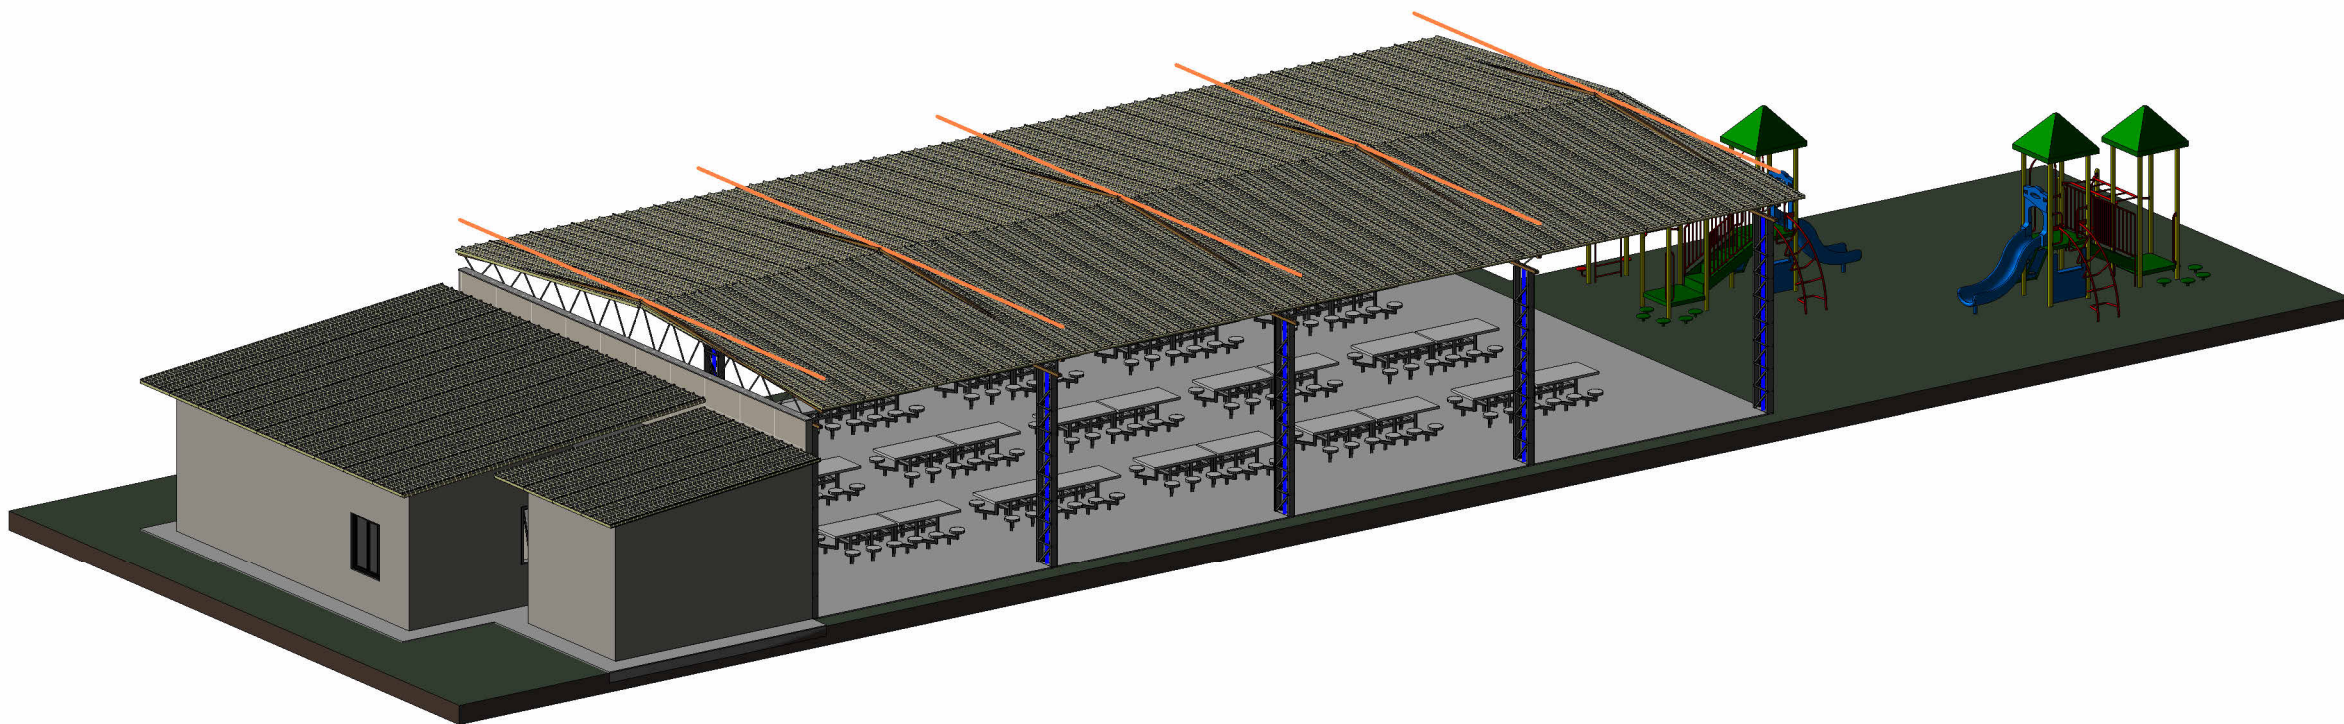

2 {3D}

Quantidade de janelas			
Contag em	Tipo	Largura	Altura
2	800/1200	1.00 m	1.20 m
1	1810 x 940 mm	1.81 m	0.94 m
2	Janela Maxim-ar aberta	0.91 m	1.22 m
Total geral			

Quantidade de portas				
Contage m	Descrição da porta	Tipo	Largura	Altura
1	Restaurant Kitch en_Door_3841	5'-4"W. x 7'-2"H.	0.81 m	2.18 m
1	M_Folha única	0813 x 2134mm	0.81 m	2.13 m
4	M_Folha única	0915 x 2134mm	0.92 m	2.13 m
Total geral				



PREFEITURA MUNICIPAL DE ALTOS - CNPJ 06.554.794/0001-11

End.: Praça Cônego Honório, nº 30. Centro, S/N – Centro –

CEP: 64290-000 – Altos / PI

EMAIL: gabprefeitoaltos@gmail.com

PROPRIETÁRIO: _____

Proprietário

PROJETO ARQUITETÔNICO: _____

YAGO CASTELO BRANCO DE CARVALHO
CREA-PI 1916859836

RESPONSÁVEL TÉCNICO: _____

ENDEREÇO DA OBRA: _____

DIVERSOS COLÉGIOS

CONTEÚDO: _____

PROJETO DE REFEITÓRIO EM COLÉGIOS - PLANTA BAIXA, PL. COBERTURA E 3D

MODIFICADO: _____

25/07/2022 17:23:15

DESENHO: Verificador

ESCALA GRÁFICA: Como indicado

ZONA: _____

MISCEGENAÇÃO: Autor

APROVADO: _____

TIPOLOGIA: Status do projeto

NATUREZA: _____

01

OBSERVAÇÕES:

- AS COTAS PREVALECEM SOB O DESENHO;
- TODAS AS MEDIDAS DEVEM SER CONFERIDAS NO LOCAL;
- CONTACTAR O ARQUITETO ANTES QUE SEJA FEITA QUALQUER ALTERAÇÃO NA EXECUÇÃO DO PROJETO;
- O ARQUITETO NÃO SE RESPONSABILIZA POR EXECUÇÃO DISTINTA AO PROJETO.