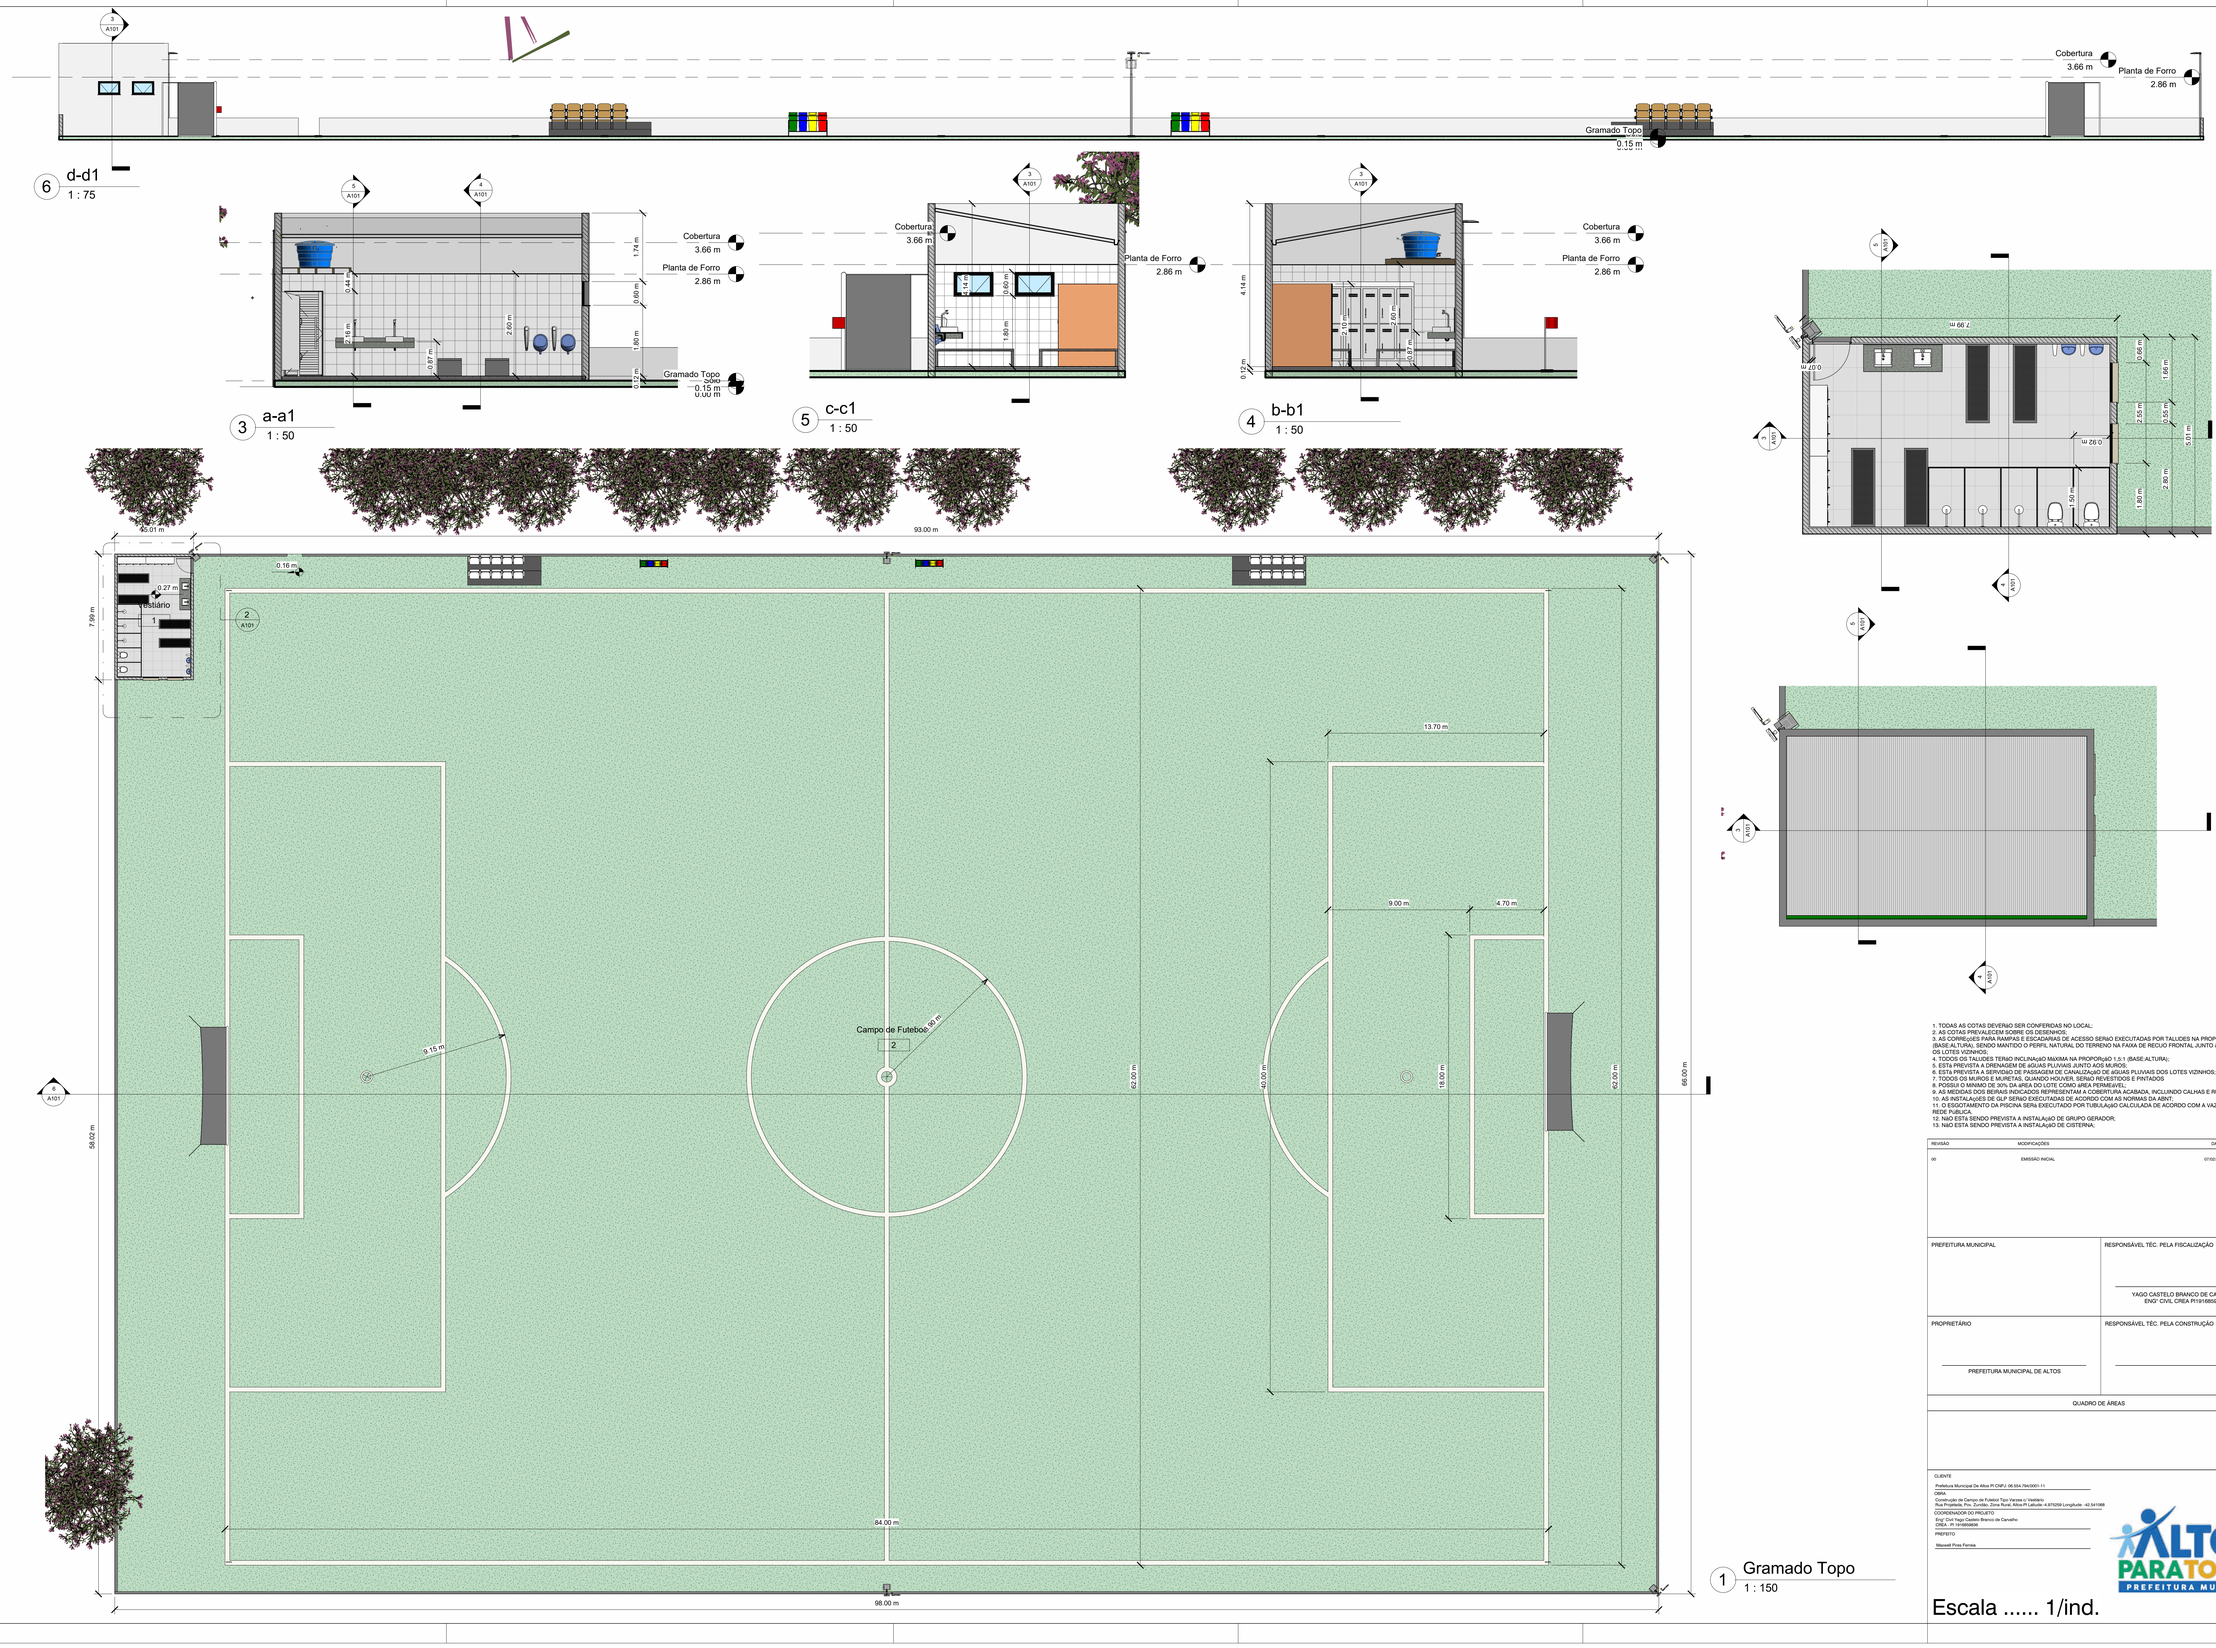

1. TODAS AS COTAS DEVERãO SER CONFERIDAS NO LOCAL;
2. AS COTAS PREVALECEM SOBRE OS DESENHOS;
3. AS CORREÇÕES PARA RAMPAS E ESCADARIAS DE ACESSO SERãO EXECUTADAS POR TALUDES NA PROPORçãO:5:1 (BASE:ALTURA), SENDO MANTIDO O PERFIL NATURAL DO TERRENO NA FAIXA DE RECUO FRONTAL JUNTO àS DIVISAS COM OS LOTES VIZINHOS;
4. TODOS OS TALUDES TERãO INCLINAçãO MáXIMA NA PROPORçãO 1:5:1 (BASE:ALTURA);
5. ESTá PREVISTA A DRENAGEM DE áGUAS PLUVIAIS JUNTO AOS MUROS;
6. ESTá PREVISTA A SERVIDãO DE PASSAGEM DE CANALIZAçãO DE áGUAS PLUVIAIS DOS LOTES VIZINHOS;
7. TODOS OS MUROS E MURETAS, QUANDO HOUVER, SERãO REVESTIDOS E PINTADOS
8. POSSUI O MíNIMO DE 30% DA áREA DO LOTE COMO áREA PERMEáVEL;
9. AS MEDIDAS DOS BEIRAIS INDICADOS REPRESENTAM A COBERTURA ACABADA, INCLUINDO CALHAS E RUFOS;
10. AS INSTALAçõES DE GLP SERãO EXECUTADAS DE ACORDO COM AS NORMAS DA ABNT;
11. O ESGOTAMENTO DA PISCINA SERá EXECUTADO POR TUBULAçãO CALCULADA DE ACORDO COM A VAZãO ATé A REDE PúBLICA.
12. NãO ESTá SENDO PREVISTA A INSTALAçãO DE GRUPO GERADOR;
13. NãO ESTá SENDO PREVISTA A INSTALAçãO DE CISTERNA;

REVISÃO	MODIFICAÇÕES	DATA
00	EMISSÃO INICIAL	07/02/2022

PREFEITURA MUNICIPAL	RESPONSÁVEL TÉC. PELA FISCALIZAÇÃO YAGO CASTELO BRANCO DE CARVALHO ENG° CIVIL CREA Pi191685080 6
PROPRIETÁRIO PREFEITURA MUNICIPAL DE ALTOS	RESPONSÁVEL TÉC. PELA CONSTRUÇÃO

QUADRO DE ÁREAS

CLIENTE
Prefeitura Municipal De Altos PI CNPJ: 06.554.784/0001-11
OBRA
Construção de Campo de Futebol Tipo Varzea c/ Vestiário
Rua Projetada, Priv. Zumbi, Zona Rural, Altos-PI Latitude -4.870259 Longitude: -42.541086
COORDENADOR DO PROJETO
Eng° Civil Yago Castelo Branco de Carvalho
CREA - PI 191685080 6
PREFEITO
Maxwell Pires Farrais

Escala ..... 1/ind.

07/02/2022 15:18:53